


SITUACE 1: 500

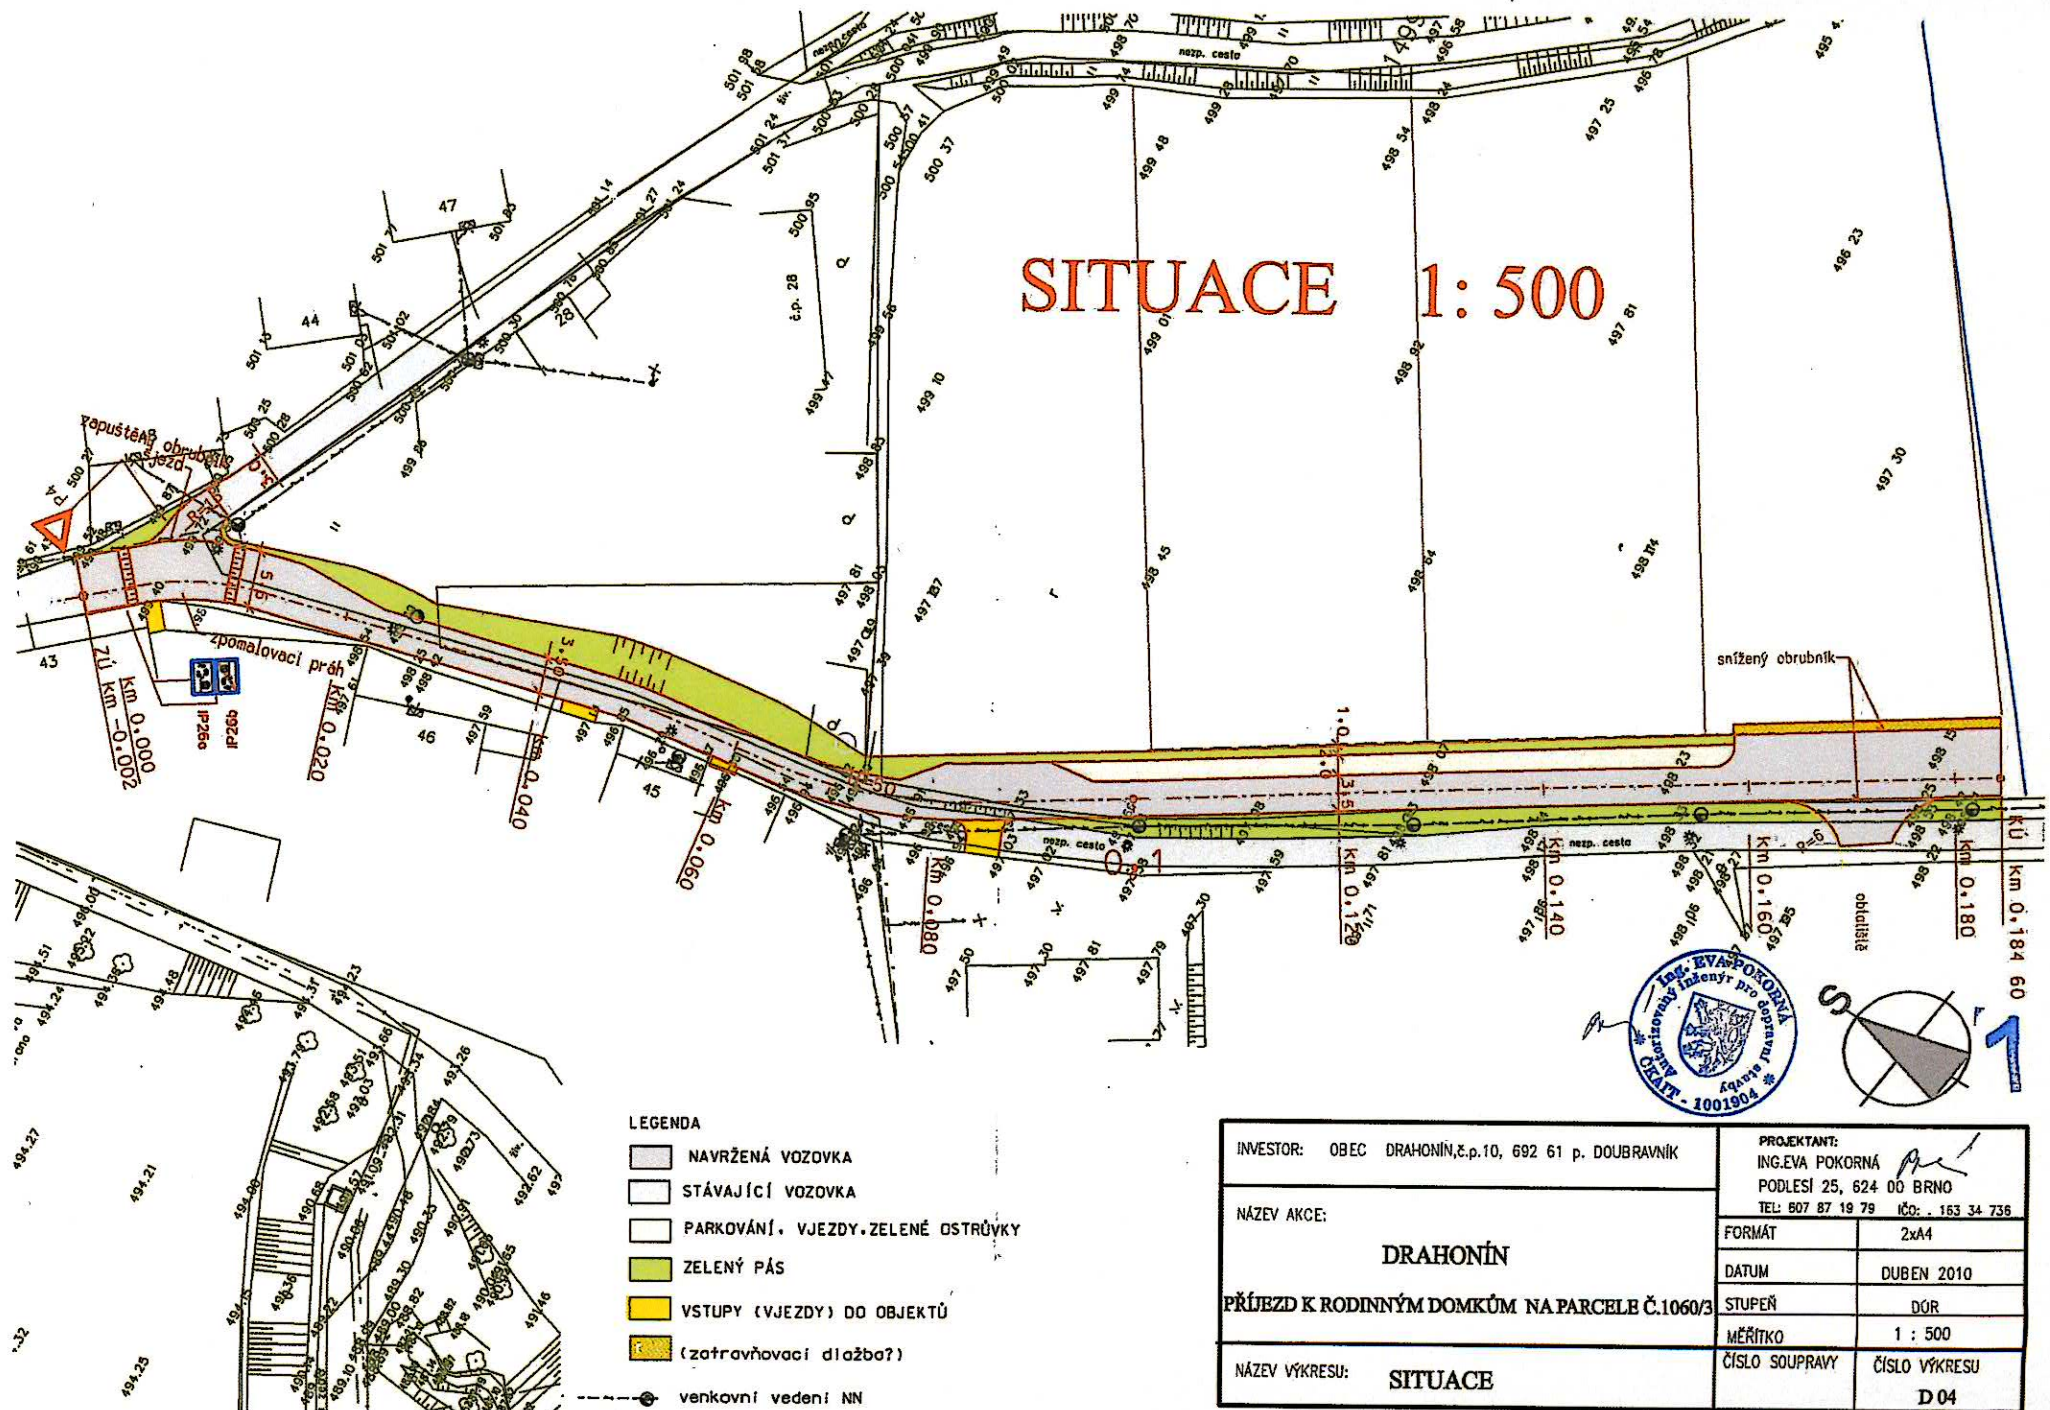

INVESTOR: OBEC DRAHONÍN, č.p. 10, 692 61 p. DOUBRAVNÍK	PROJEKTANT: ING. EVA POKORNÁ PODLÍŠI 25, 624 00 BRNO TEL: 607 87 19 79 IČO: 153 34 736	
NÁZEV AKCE: DRAHONÍN	FORMÁT	2x A4
PRŮJEZD K RODINNÝM DOMKŮM NA PARCELE Č. 1060/3	DATUM	DUBEN 2010
	STUPEŇ	DŮR
NÁZEV VÝKRESU: SITUACE	MĚŘÍTKO	1 : 500
	ČÍSLO SOUPRAVY	ČÍSLO VÝKRESU D 04

LEGENDA :

Hranice parcel katastru nemovitostí
- plánované rozdělení
Plánovaná výstavba místní komunikace

Nově navrhované inženýrské sítě:


- Kanalizace gravitační splašková
- Kanalizace tlaková splašková
- Kanalizační přípojky gravitační splaškové
- Vodovod
- Vodovodní přípojky
- Vodovod stávající - rušený úsek
- Rozšíření distribuční sítě NN k ČS
- Přípojky NN k ČS
- Čerpací stanice
- Rozvodná skříně přípojky NN

Plánované inženýrské sítě:


- Kanalizace gravitační splašková
- Kanalizace tlaková splašková
- Kanalizační přípojka splašková
- Rozšíření distribuční sítě NN k ČS
- Přípojky NN k ČS
- Čerpací stanice
- Rozvodná skříně přípojky NN

Stávající inženýrské sítě:

- Kanalizace gravitační
- Vodovod
- Sdělovací vedení podzemní
- Nadzemní vedení NN
- Podzemní vedení NN
- Nadzemní vedení VN

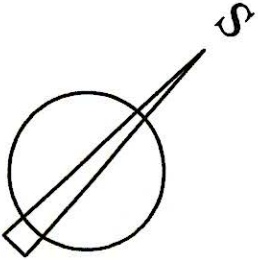

Revize č.	Popis změny:	Datum:	Schválil:
-	-	-	-

 Vypracoval:	Zod.proj.:	Kontroloval:	PROVOD inž. spol., s.r.o. V Poděbrdách 226/28 400 01 Ústí n.L. tel.: 475 201 580 středisko Tišnov: Brněnská 196 666 01 Tišnov tel.: 549 259 539 
Ing. Renáta Kocůřová	Ing. Renáta Kocůřová	Ing. Petr Plichla	
Stupeň:	PD k územnímu rozhodnutí		
Investor:	Obec Drahonín		

Název akce: Obec Drahonín - rozšíření vodovodní a stokové sítě D. Výkresová dokumentace Název přílohy: Podrobná situace	Soubor: D3 POS.dwg	
	Tisk soubor:	xxxxx
	Paré č.	Zak. č.: 10 - T004
	Datum:	únor 2010
Revize č.:		0
Formát:		4 A4
Měřítko:		Číslo výkresu: D.3
1:500		

