
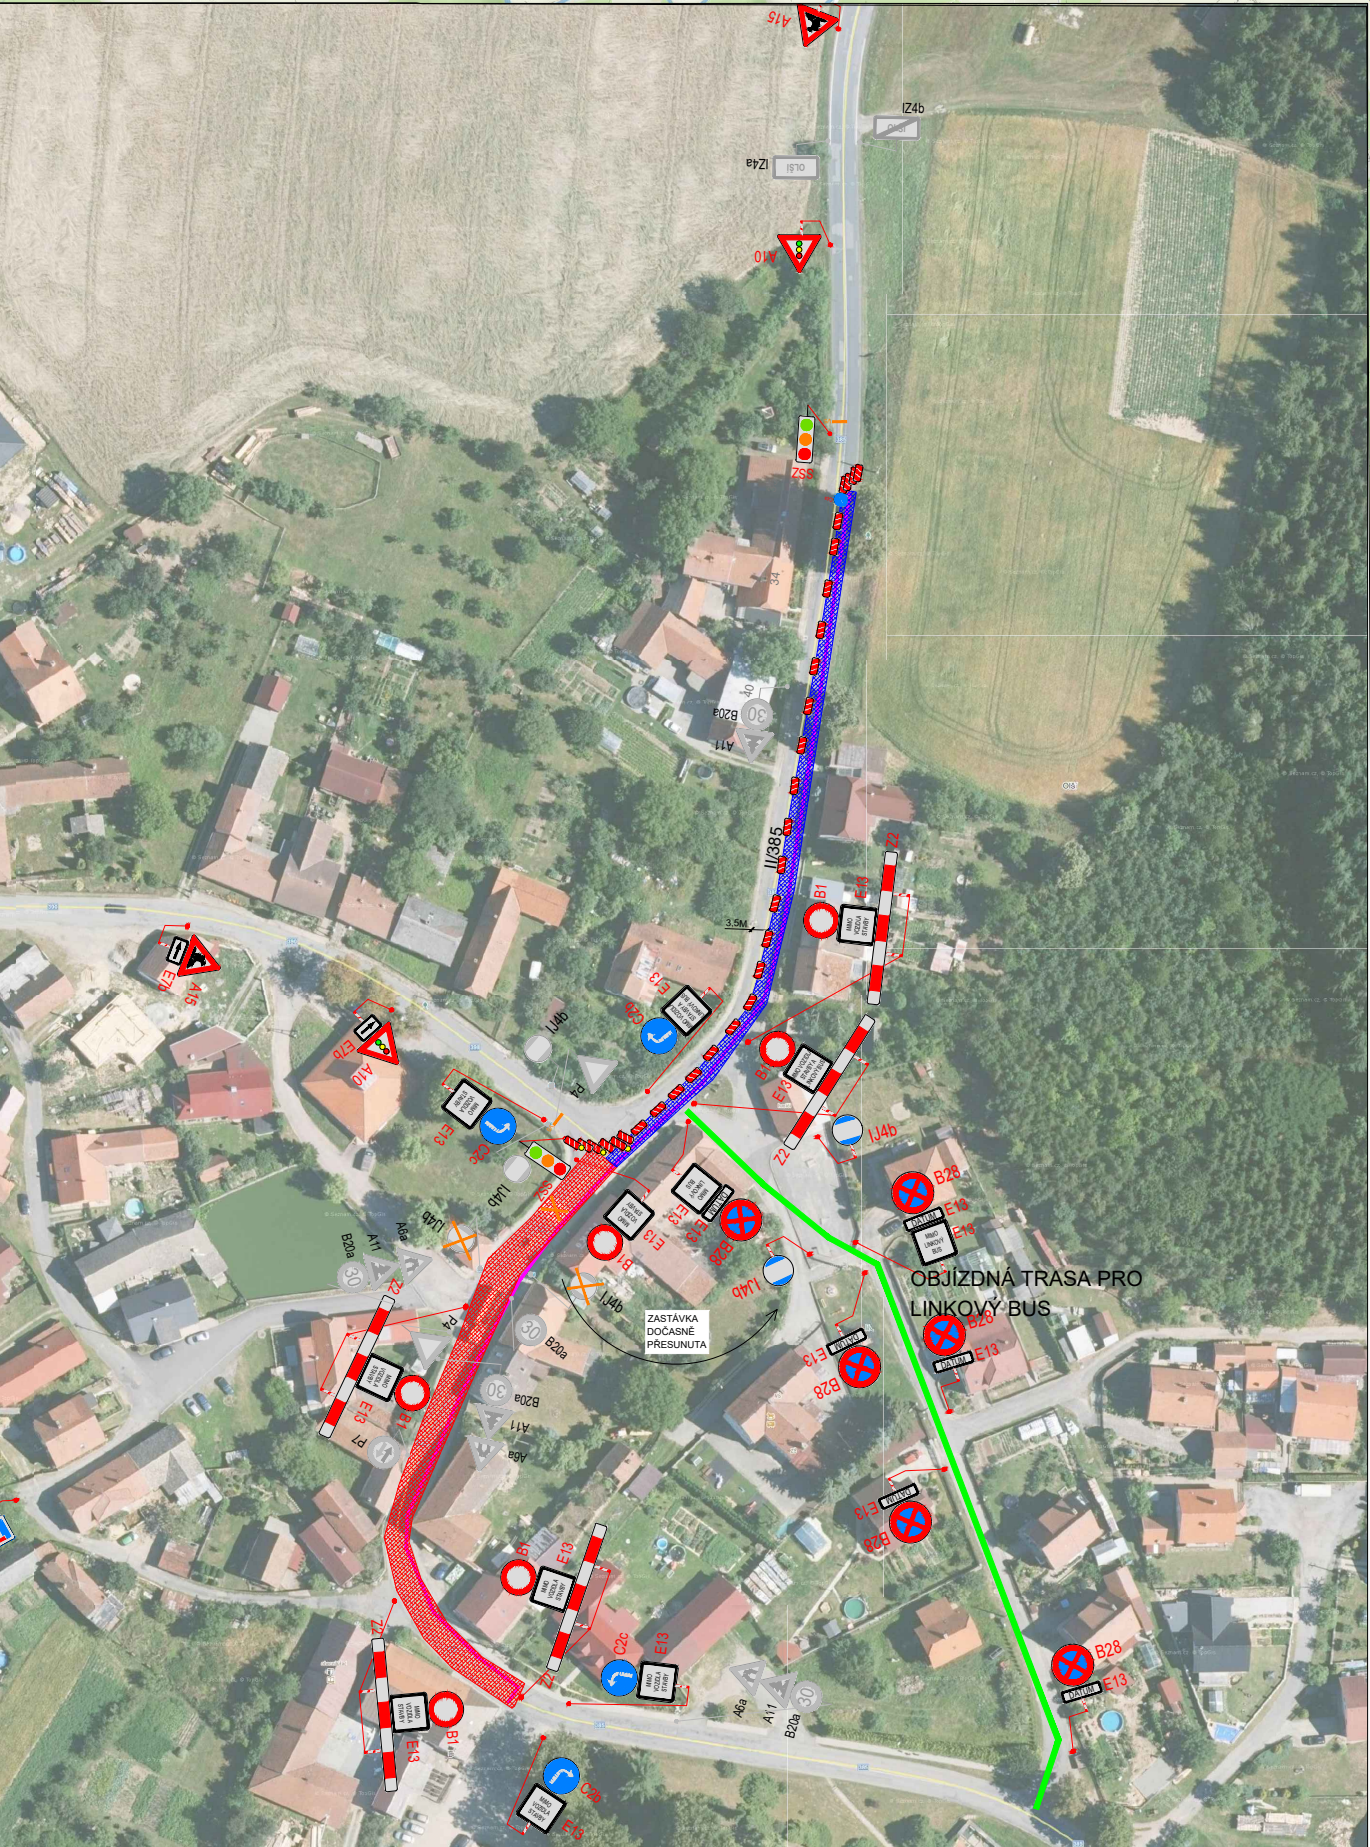


PODMÍNKY PDZ SE SSZ
pokud nastane neúměrné vzdutí před SSZ nebo narušení BESIP,
je nutné pracovníky realizační firmy zajistit usměrňování provozu v místě omezení dopravy v kontextu § 79 odst. 1/ zákona č. 361/2000 Sb.
pokud v souvislosti s omezením dopravy na dotčených komunikacích nastane v důsledku dopravně inženýrských opatření negativní situace
ve vztahu k bezpečnosti a plynulosti silničního provozu, je ze strany realizačního subjektu, provádějícího předmětné stavební činnosti, povinností
bezodkladně projednat a zajistit příslušná opatření k eliminaci negativních následků plynoucích z dočasné úpravy organizace silničního provozu
(např. na základě podnětu policie ČR, místně příslušného správního úřadu, aj., ale i na základě vlastních zjištění při realizaci stavebních prací)
při umísťování dopravního značení do tělesa chodníku je nutné respektovat ustanovení vyhlášky č. 398/2009 Sb.
instalování dopravního značení musí být v souladu se zákonem č. 361/2000 Sb., vyhláškou č. 294/2015 Sb., technickými podmínkami TP 65, 66 a nařízením
Ministerstva dopravy ČR o užití certifikovaných výrobků
žadatel zajistí odbornou montáž značek, zařízení a světelných signálů. Po dobu celé uzavírky zajistí jejich kontrolu a udržování a včasné odstranění
dopravního značení musí být odstraněno ve dni, který je uveden na dodatkové tabulce a plocha musí být uvedena do původního stavu
za žádný průběh akce a zajištění bezpečnosti zodpovídá žadatel
konáním akce nesmí dojít k ohrožení bezpečnosti účastníků silničního provozu
při akci nesmí docházet ke znečišťování komunikací, chodníků a v případě znečištění bude toto bezodkladně uklizeno
Přístup k nemovitostem bude zajištěn stavbou, případně omezen provoz po dohodě vlastníka nemovitosti se stavbou

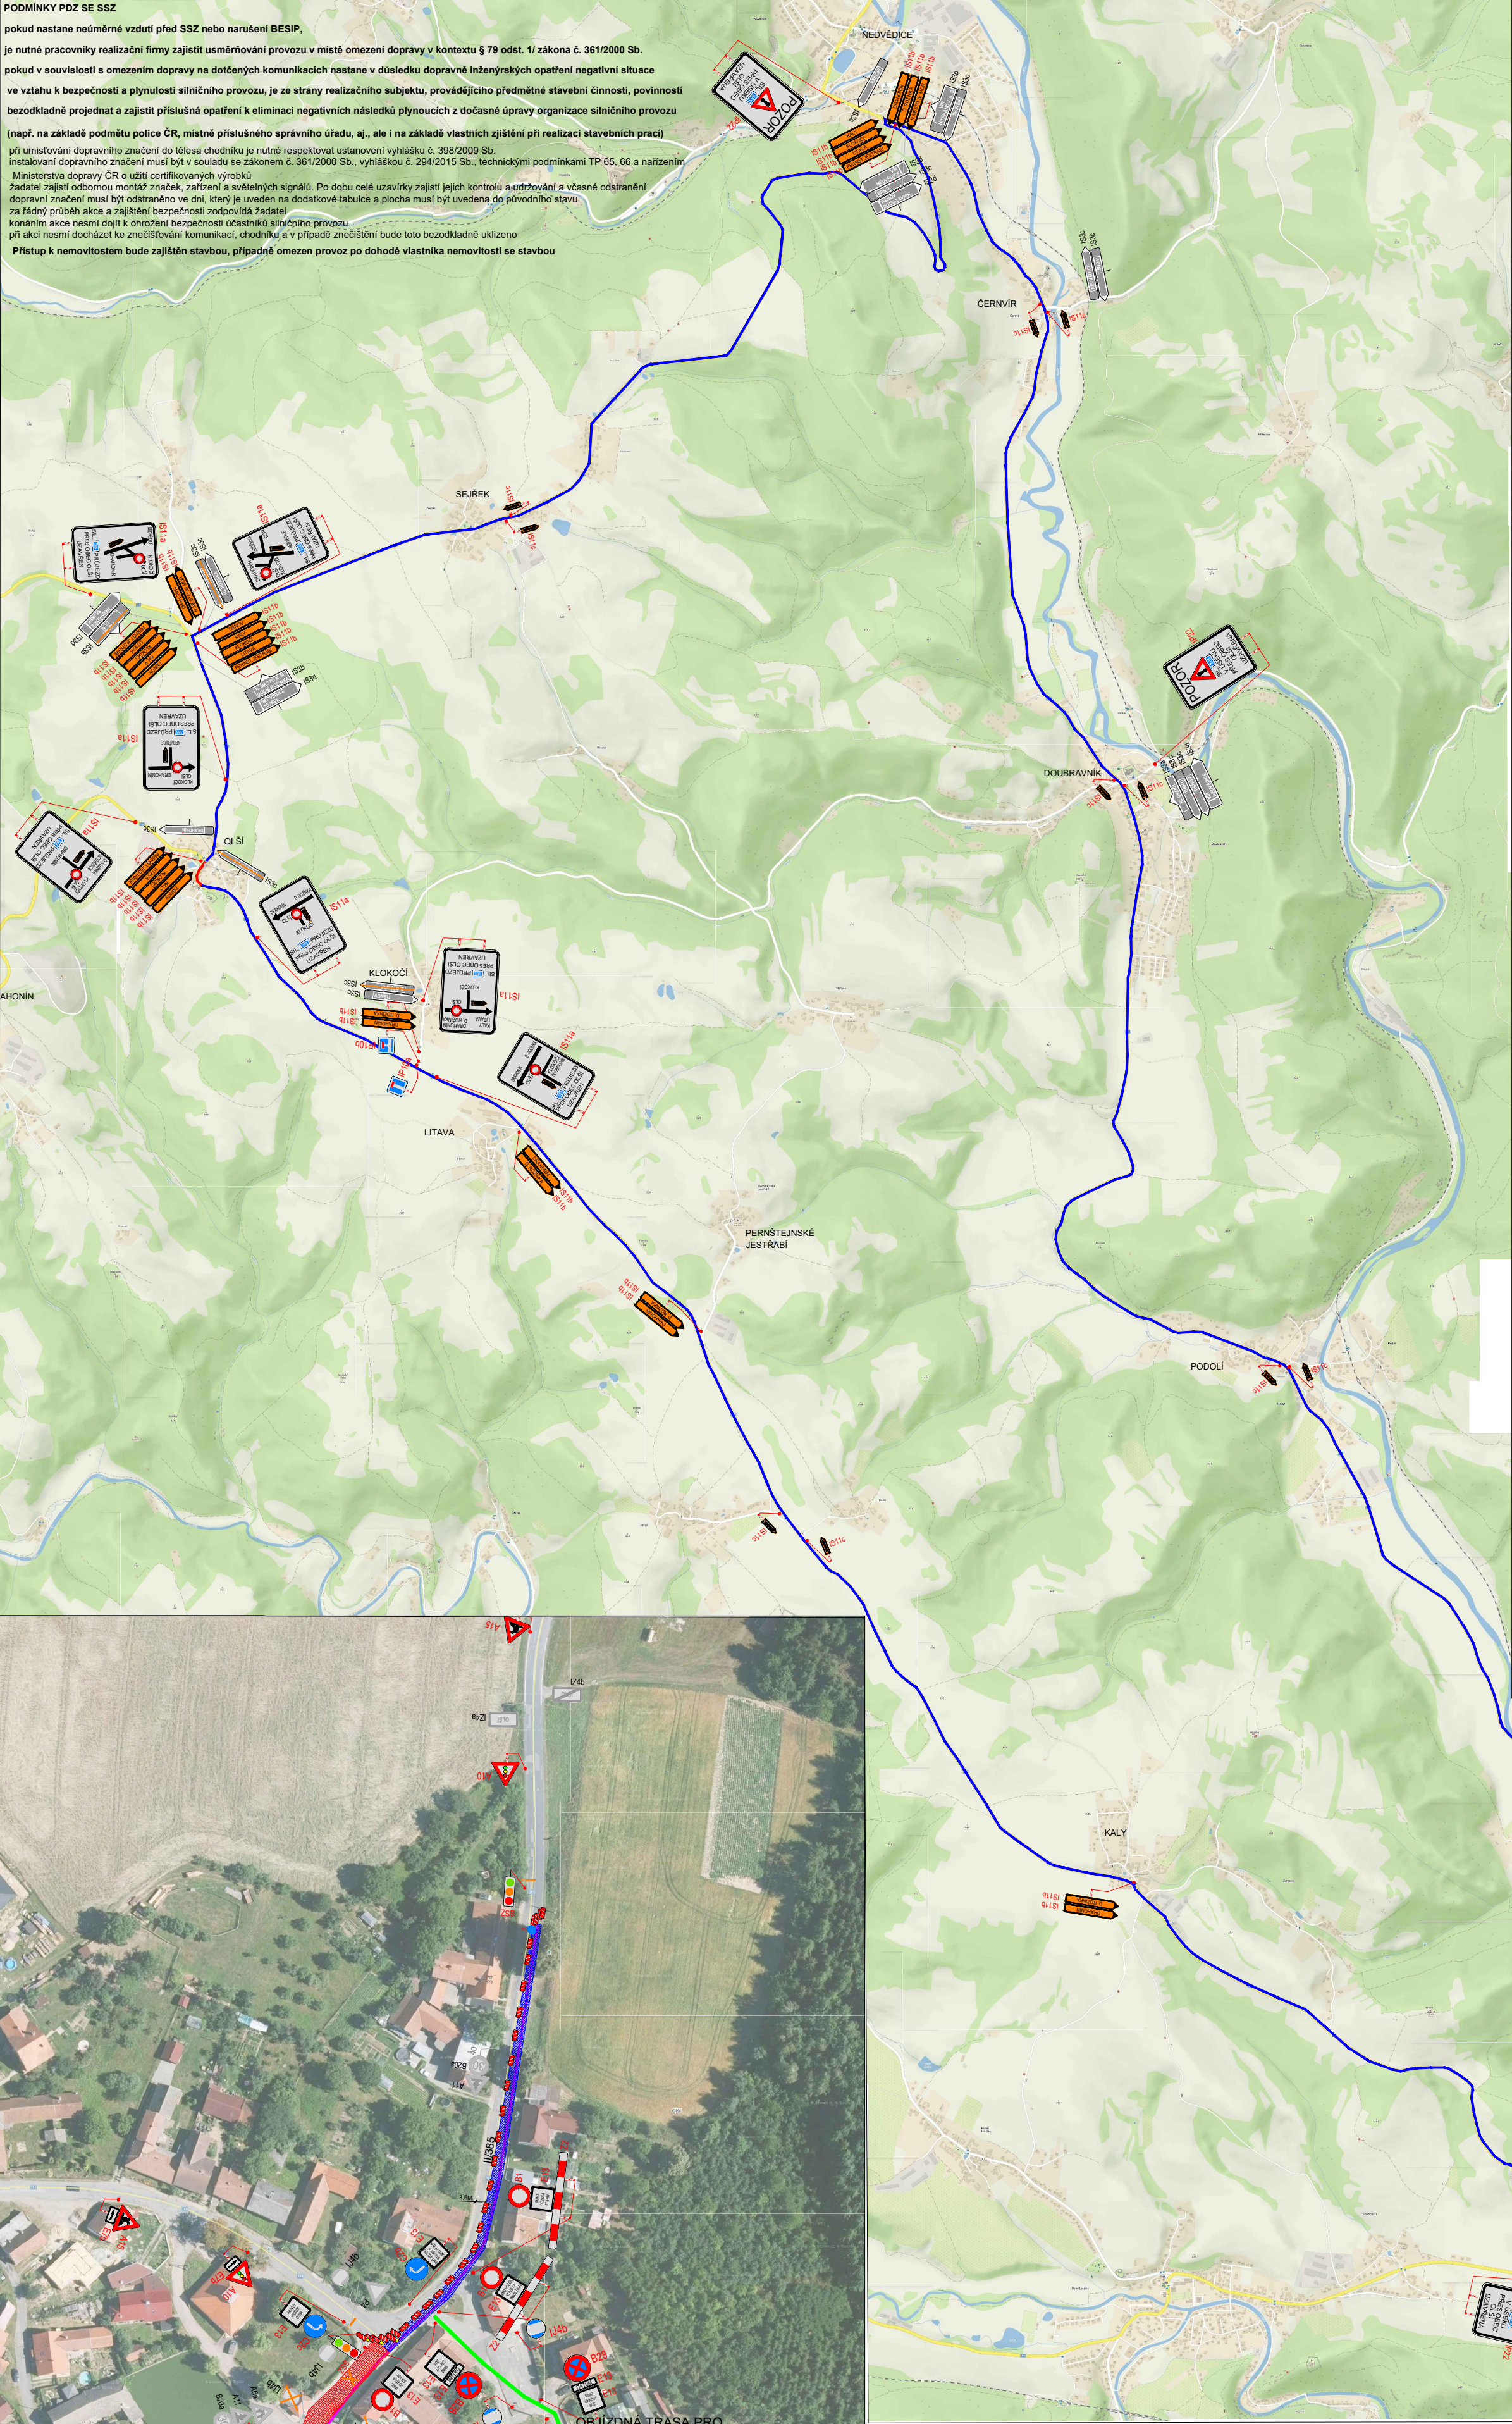

- LEGENDA**
- TRVALÉ SVISLÉ DOPRAVNÍ ZNAČENÍ
 - DOČASNĚ ZNEPLATNĚNÉ TRVALÉ DOPRAVNÍ ZNAČENÍ
 - NAVŘZENÉ PŘECHODNÉ DOPRAVNÍ ZNAČENÍ
 - ÚPLNÁ UZAVÍRKA
 - OBJÍZDNÁ TRASA
 - PRACOVNÍ MÍSTO
 - OBJÍZDNÁ TRASA PRO LINKOVÝ BUS

Použitě dopravní značení bude v základní velikosti a v reflexním provedení tř.1

K návrhu dopravního značení bylo využito:
TP 65 Zásady pro dopravní značení na pozemních komunikacích
TP 66 Zásady pro označování pracovních míst na pozemních komunikacích, II. vydání

DoZBos dopravní značení		DoZBos s.r.o. Otakara Kubína 17 680 01 Boskovice Tel.: 723 660 675 E-mail: dozbos@dozbos.cz www.dozbos.cz	
VYPRACOVAL: Bc. Natálie Gašparíková	KONTROLOVAL: Ing. Mgr. Josef Janík	DATUM: 2019/07	STUPEŇ:
INVESTOR:		OBJEKT:	
NÁZEV VÝKRESU: OLŠÍ U TIŠNOVA REKONSTRUKCE VODOVODU A ČÁSTI JEDNOTNÉ KANALIZACE			
POZNÁMKA: II. ETAPA	ČÍSLO VÝKRESU: 2		