



OBEC DRAHONÍN

Drahonín č. p. 10
592 61 pošta Doubravník

Věc : Záměr č. 1/2022

Obec Drahonín jako vlastník nemovitostí zapsaných na listu vlastnictví č.1 v kat. území Drahonín, č. k.ú. 631761 vyhláší záměr na pronájem parcely č. st.164 – zastavěná plocha a nádvoří (112 m²), dále na část budovy bývalé trafostanice p.č. st.156 vyznačeném v příloze č.1 tohoto záměru (116 m²) a na část ostatní plochy manipulační na p.č. 118/4 vyznačeném v příloze č. 1 tohoto záměru (518 m²).

Přílohy : Příloha č. 1 se zákresem do katastrální mapy

V Drahoníně 31.1.2022




Jiří Kotas - starosta obce Drahonín

Vyvěšeno na úřední desce: 1.2.2022

Sejmuto z úřední desky: 17.2.2022

PRÍLOHA č. 1

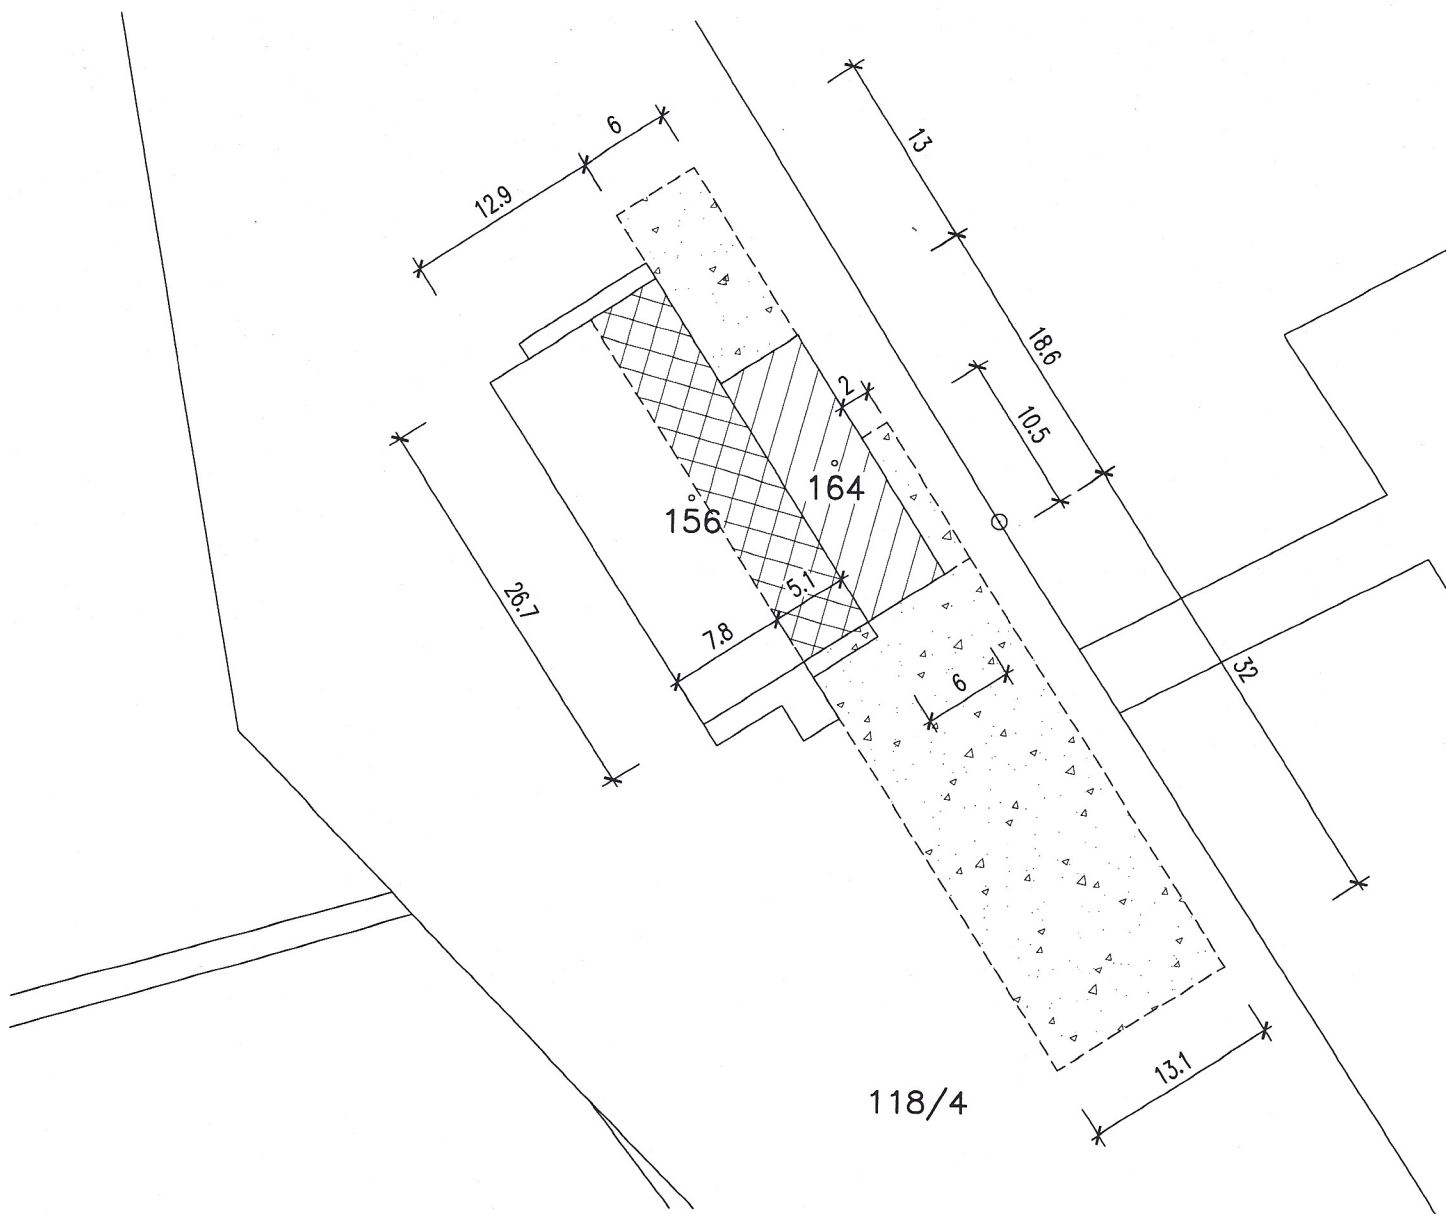


OZNAČENÍ PLOCH:



Pozemek pod stavbou pily na pozemku p. č. st. 164 v k. ú. Drahonín – 112 m²



Plochy v budově bývalé trafostanice na pozemku p. č. st. 156 v k. ú. Drahonín – 116 m²

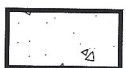

Manipulační plochy na pozemku p. č. 118/4 v k. ú. Drahonín – 518 m²

Celkem všechny plochy: 746 m²

ZÁKRES DO KATASTRÁLNÍ MAPY

M 1:500

Handwritten signature

