



DRAHONÍN

ÚZEMNÍ PLÁN

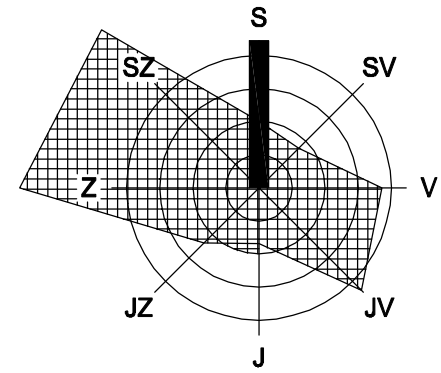

EGENDA

grafické vyjádření	pops
YMEZENÍ ÚZEMÍ	
	hranice katastrálního území
	hranice zastavěného území
ODNOTY URBANISTICKÉ	
	plochy smíšené obytné
	plochy rekreace
	plochy občanského vybavení
	plochy veřejných prostranství a dopravní infrastruktury
	plochy technické infrastruktury
	plochy výroby a skladování
	plochy lesní
	plochy zemědělské – louky
	plochy zemědělské – zahrady a sady
	plochy zemědělské – meze, loda, nálety dřevin
	plochy zemědělské – orná půda
	plochy vodní a vodohospodářské
	historický cenný objekt či místo
	architektonicky významná stavba, stavba lidového stavitelství
	drobná sakrální stavba
ODNOTY KRAJINNÉ	
	meze, remízky
	hodnotné území

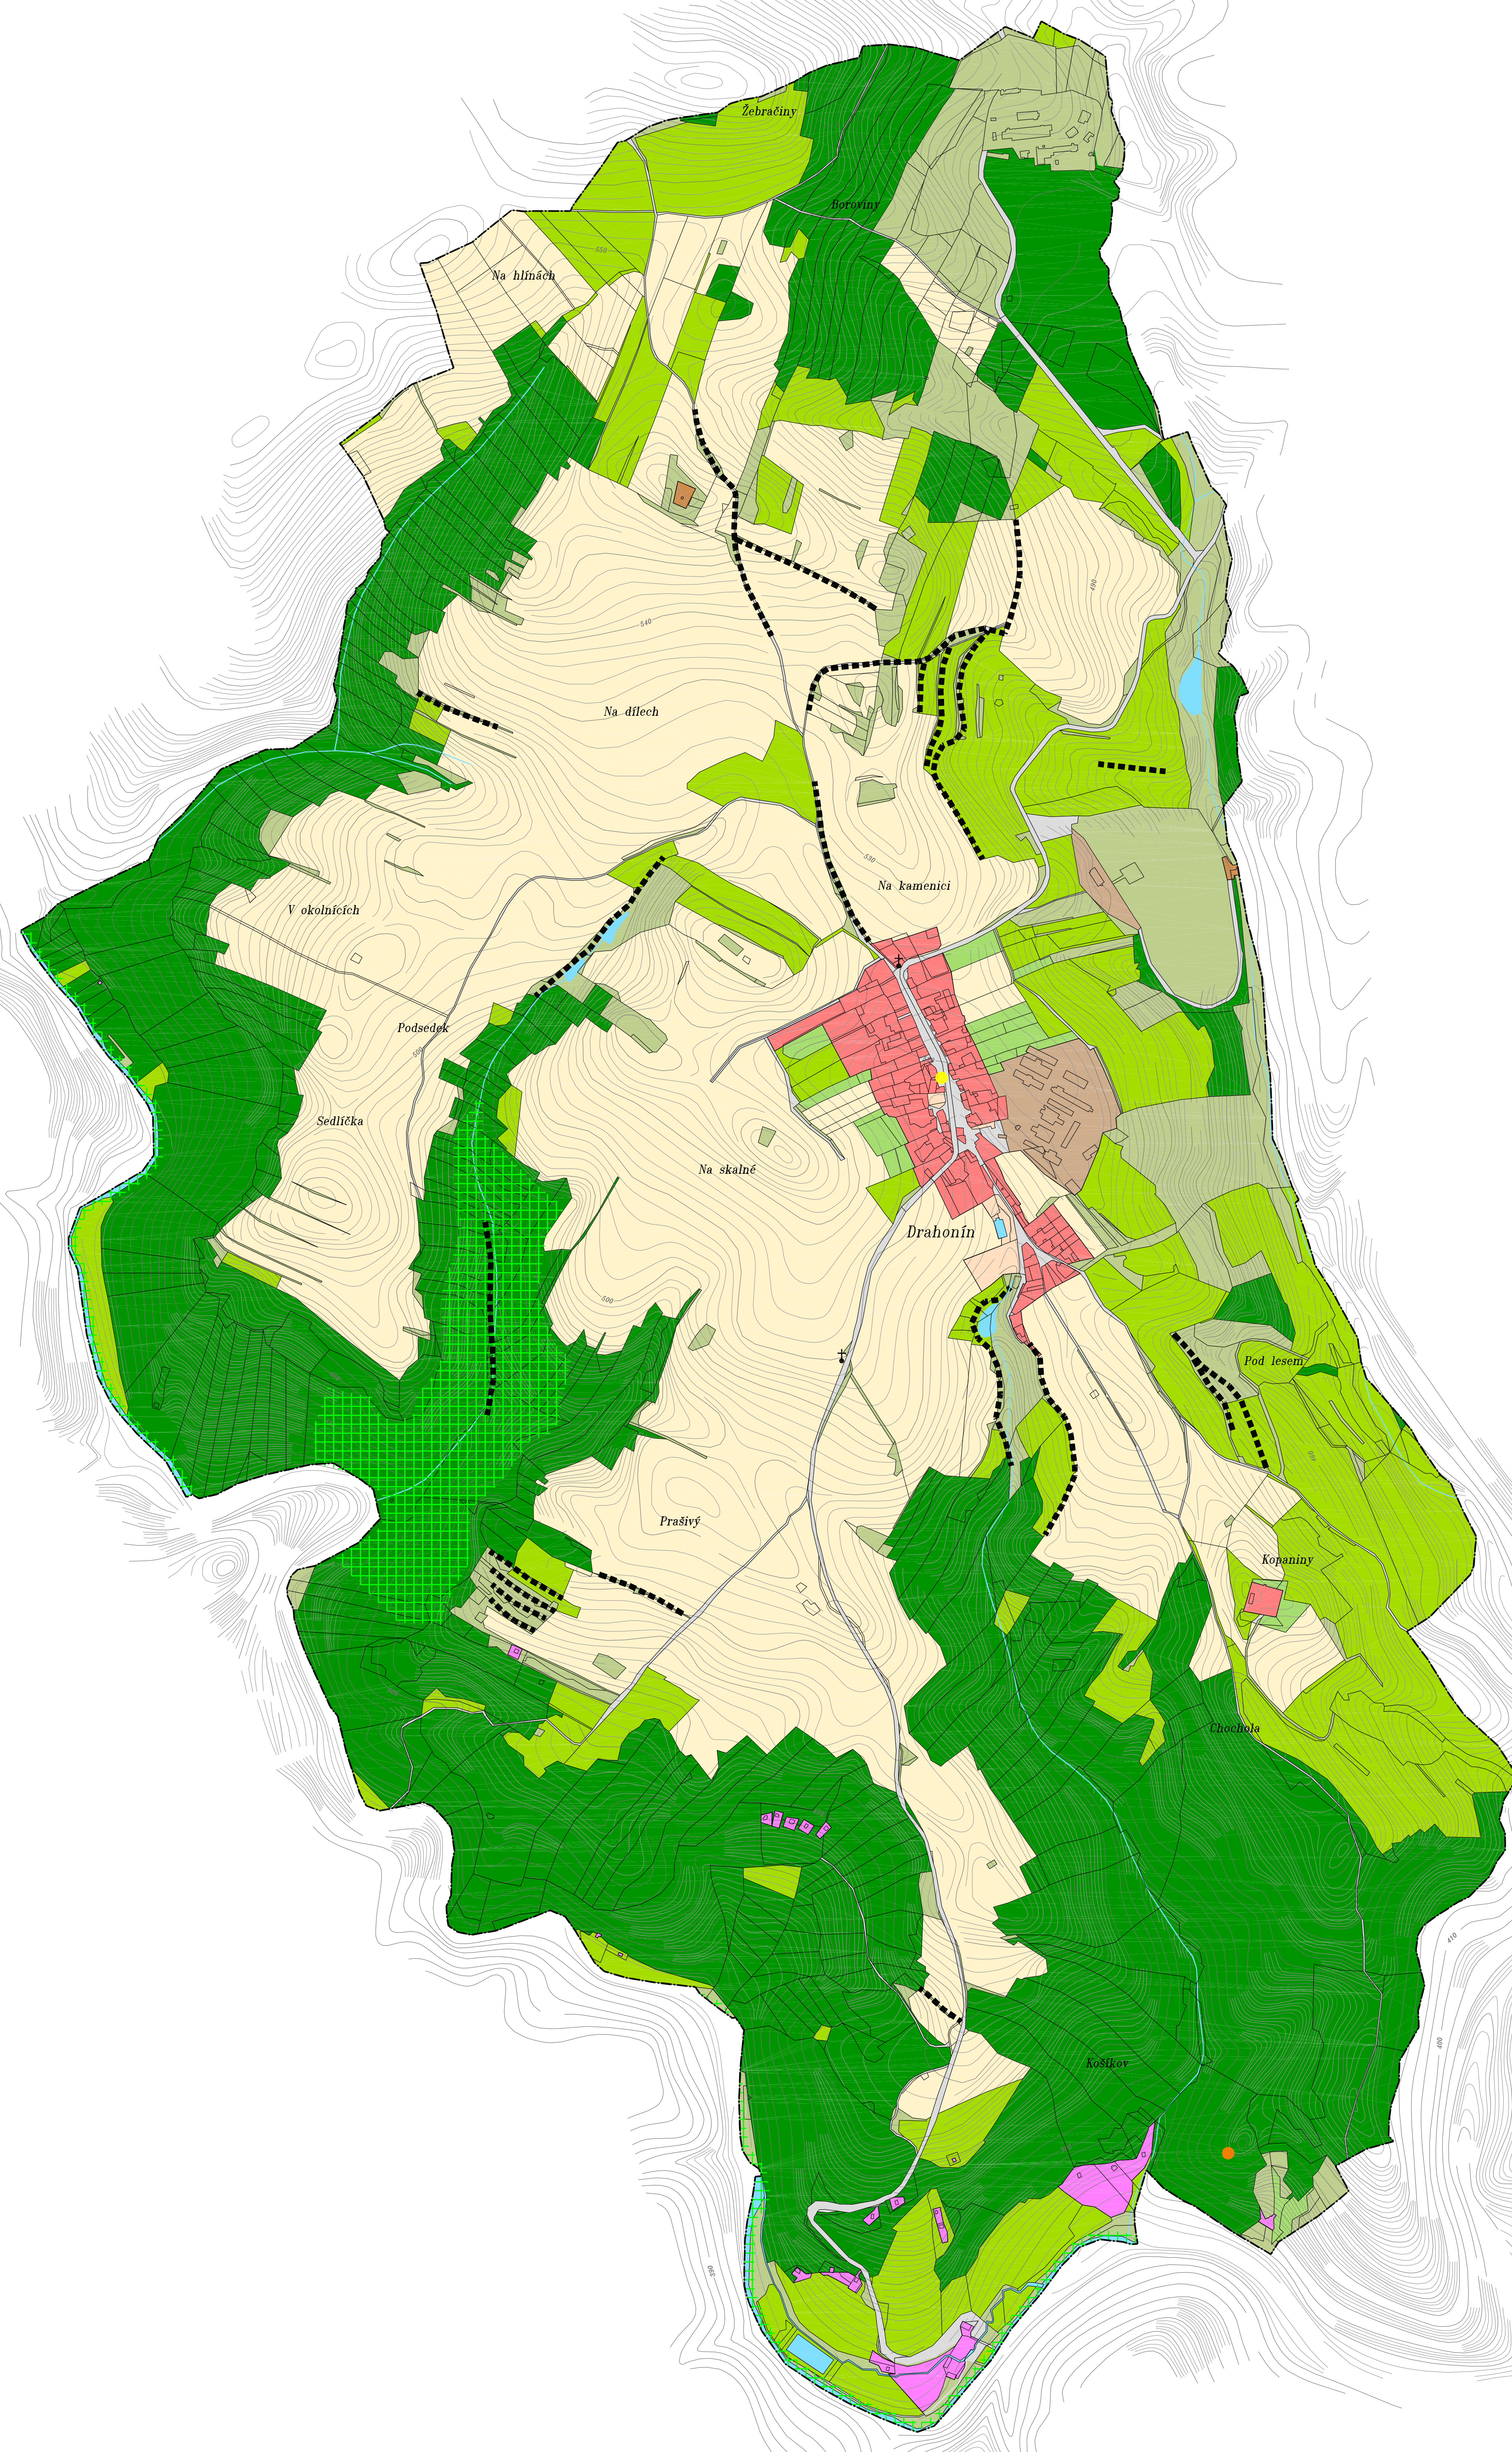



VÝKRES HODNOT V ÚZEMÍ

M 1 : 5 000

STUPEŇ ZPRACOVATEL	PRŮZKUMY A ROZBORY V ROZSAHU ÚAP ATELIER A.V.E., M. MAJEROVÉ 3, 638 00 BRNO TEL: +420 545 223 009, e-mail: a.v.e.studio@volny.cz ING. ARCH. HELENA KOČIŠOVÁ (ZÁSTUPCE), ING. ARCH. ŠTĚPÁN KOČIŠ, VLADIMÍR MAREK ING. RENÉ UXA	
OBJEDNATEL	OBEC DRAHONÍN, PSČ 592 61 STAROSTA OBCE ING. FRANTIŠEK LUKÁŠEK (ZÁSTUPCE)	
DATUM	CERVEN 2008	

DRAHONÍN

ÚZEMNÍ PLÁN

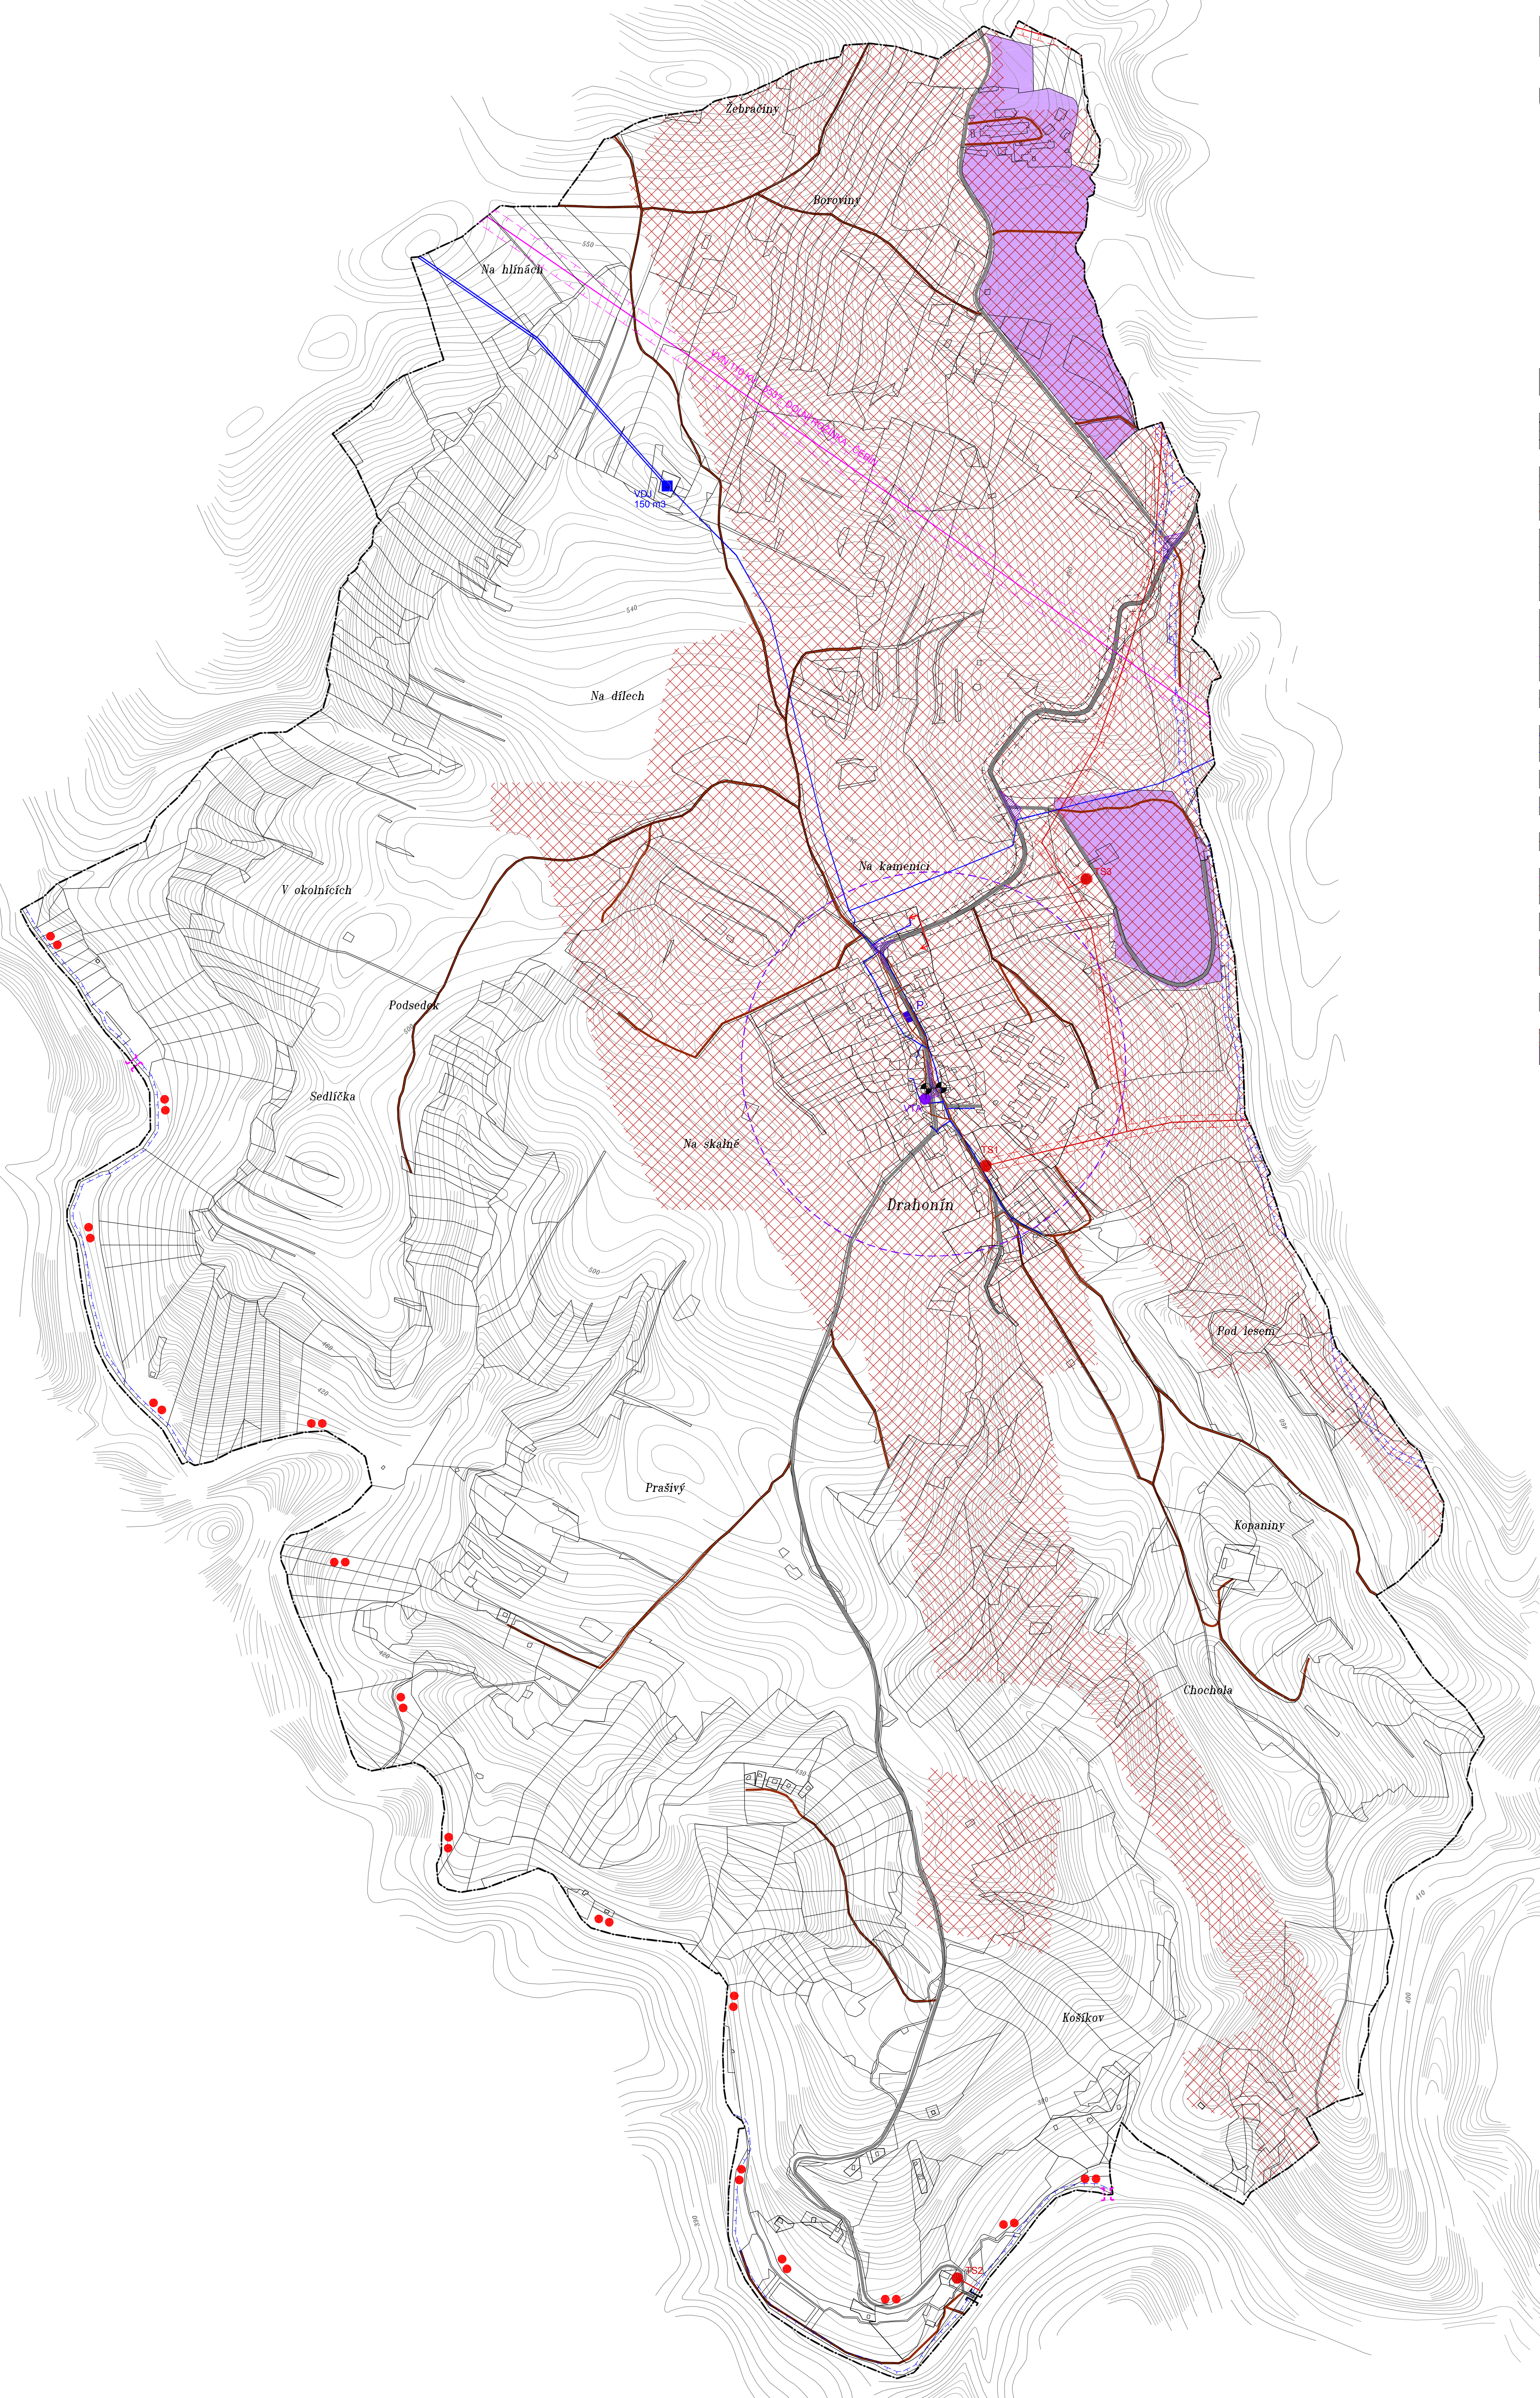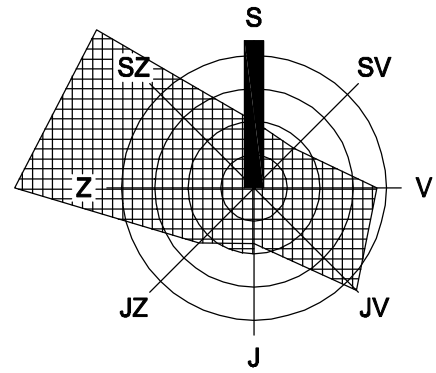


grafické vyjádření	papír
/MEZENÍ ÚZEMÍ	
	hranice katastrálního území
	hranice zastavěného území
OPRAVNÍ INFRASTRUKTURA	
	silnice III. třídy
	místní komunikace obslužná
	účetová komunikace
	zastávka autobusové dopravy
	most
	brod
	značená turistická trasa
	rozhledová pole
	průjezdní úsek
	dochůzková vzdálenost (500 m chůze)
	významná parkovací plocha
ÍSBOVÁNÍ VODOU	
	přívodní vodovodní řad
	gravitační vodovodní řad
	VDJ vodájem
	manipulační pásma vodního toku – 6 m od břehové čáry
ANALIZACE	
	kanalizační řad
ÍSBOVÁNÍ EL. ENERGII	
	vedení VVN
	vedení VN
	TS trafostanice
	ochranné pásmo VVN
	ochranné pásmo VN
ELEKOMUNIKACE	
	veřejný telefonní automat – VTA
ÍSBA NEROSTNÝCH SUROVIN	
	poddolované území
	rekultivované území po těžbě uranu

VÝKRES LIMITŮ VYUŽITÍ ÚZEMÍ
LIMITY TECHNICKÉ A DOPRAVNÍ M 1 : 5 000


DRAHONÍN

ÚZEMNÍ PLÁN

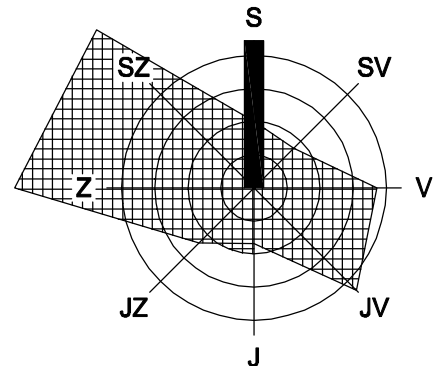

LEGENDA

grafické vyjádření	papís
	hranice katastrálního území
	hranice zastavěného území
ÚZEMNÍ SYSTÉM EKOLOGICKÉ STABILITY	
	lokální biocentrum funkční
	lokální biocentrum částečně funkční
	lokální biocentrum nefunkční
	regionální biocentrum funkční
	regionální biocentrum částečně funkční
	regionální biocentrum nefunkční
	regionální biokoridor funkční
	regionální biokoridor nefunkční
OCHRANA PŮDY A LESA	
	5.12.10 kód banitované půdní ekologické jednotky (BPEJ)
	hranice BPEJ
	1. třída ochrany zemědělského půdního fondu (ZPF)
	3. třída ochrany ZPF
	4. třída ochrany ZPF
	5. třída ochrany ZPF
	plocha bez bonity
	plochy lesní
	ochranné pásmo lesa – 50 m od hranice lesa
OCHRANA PŘÍRODNÍCH HODNOT	
	vodní plochy a toky
	interakční prvek – funkční
	interakční prvek – částečně funkční
	interakční prvek – nefunkční
	evropsky významná lokalita Natura 2000

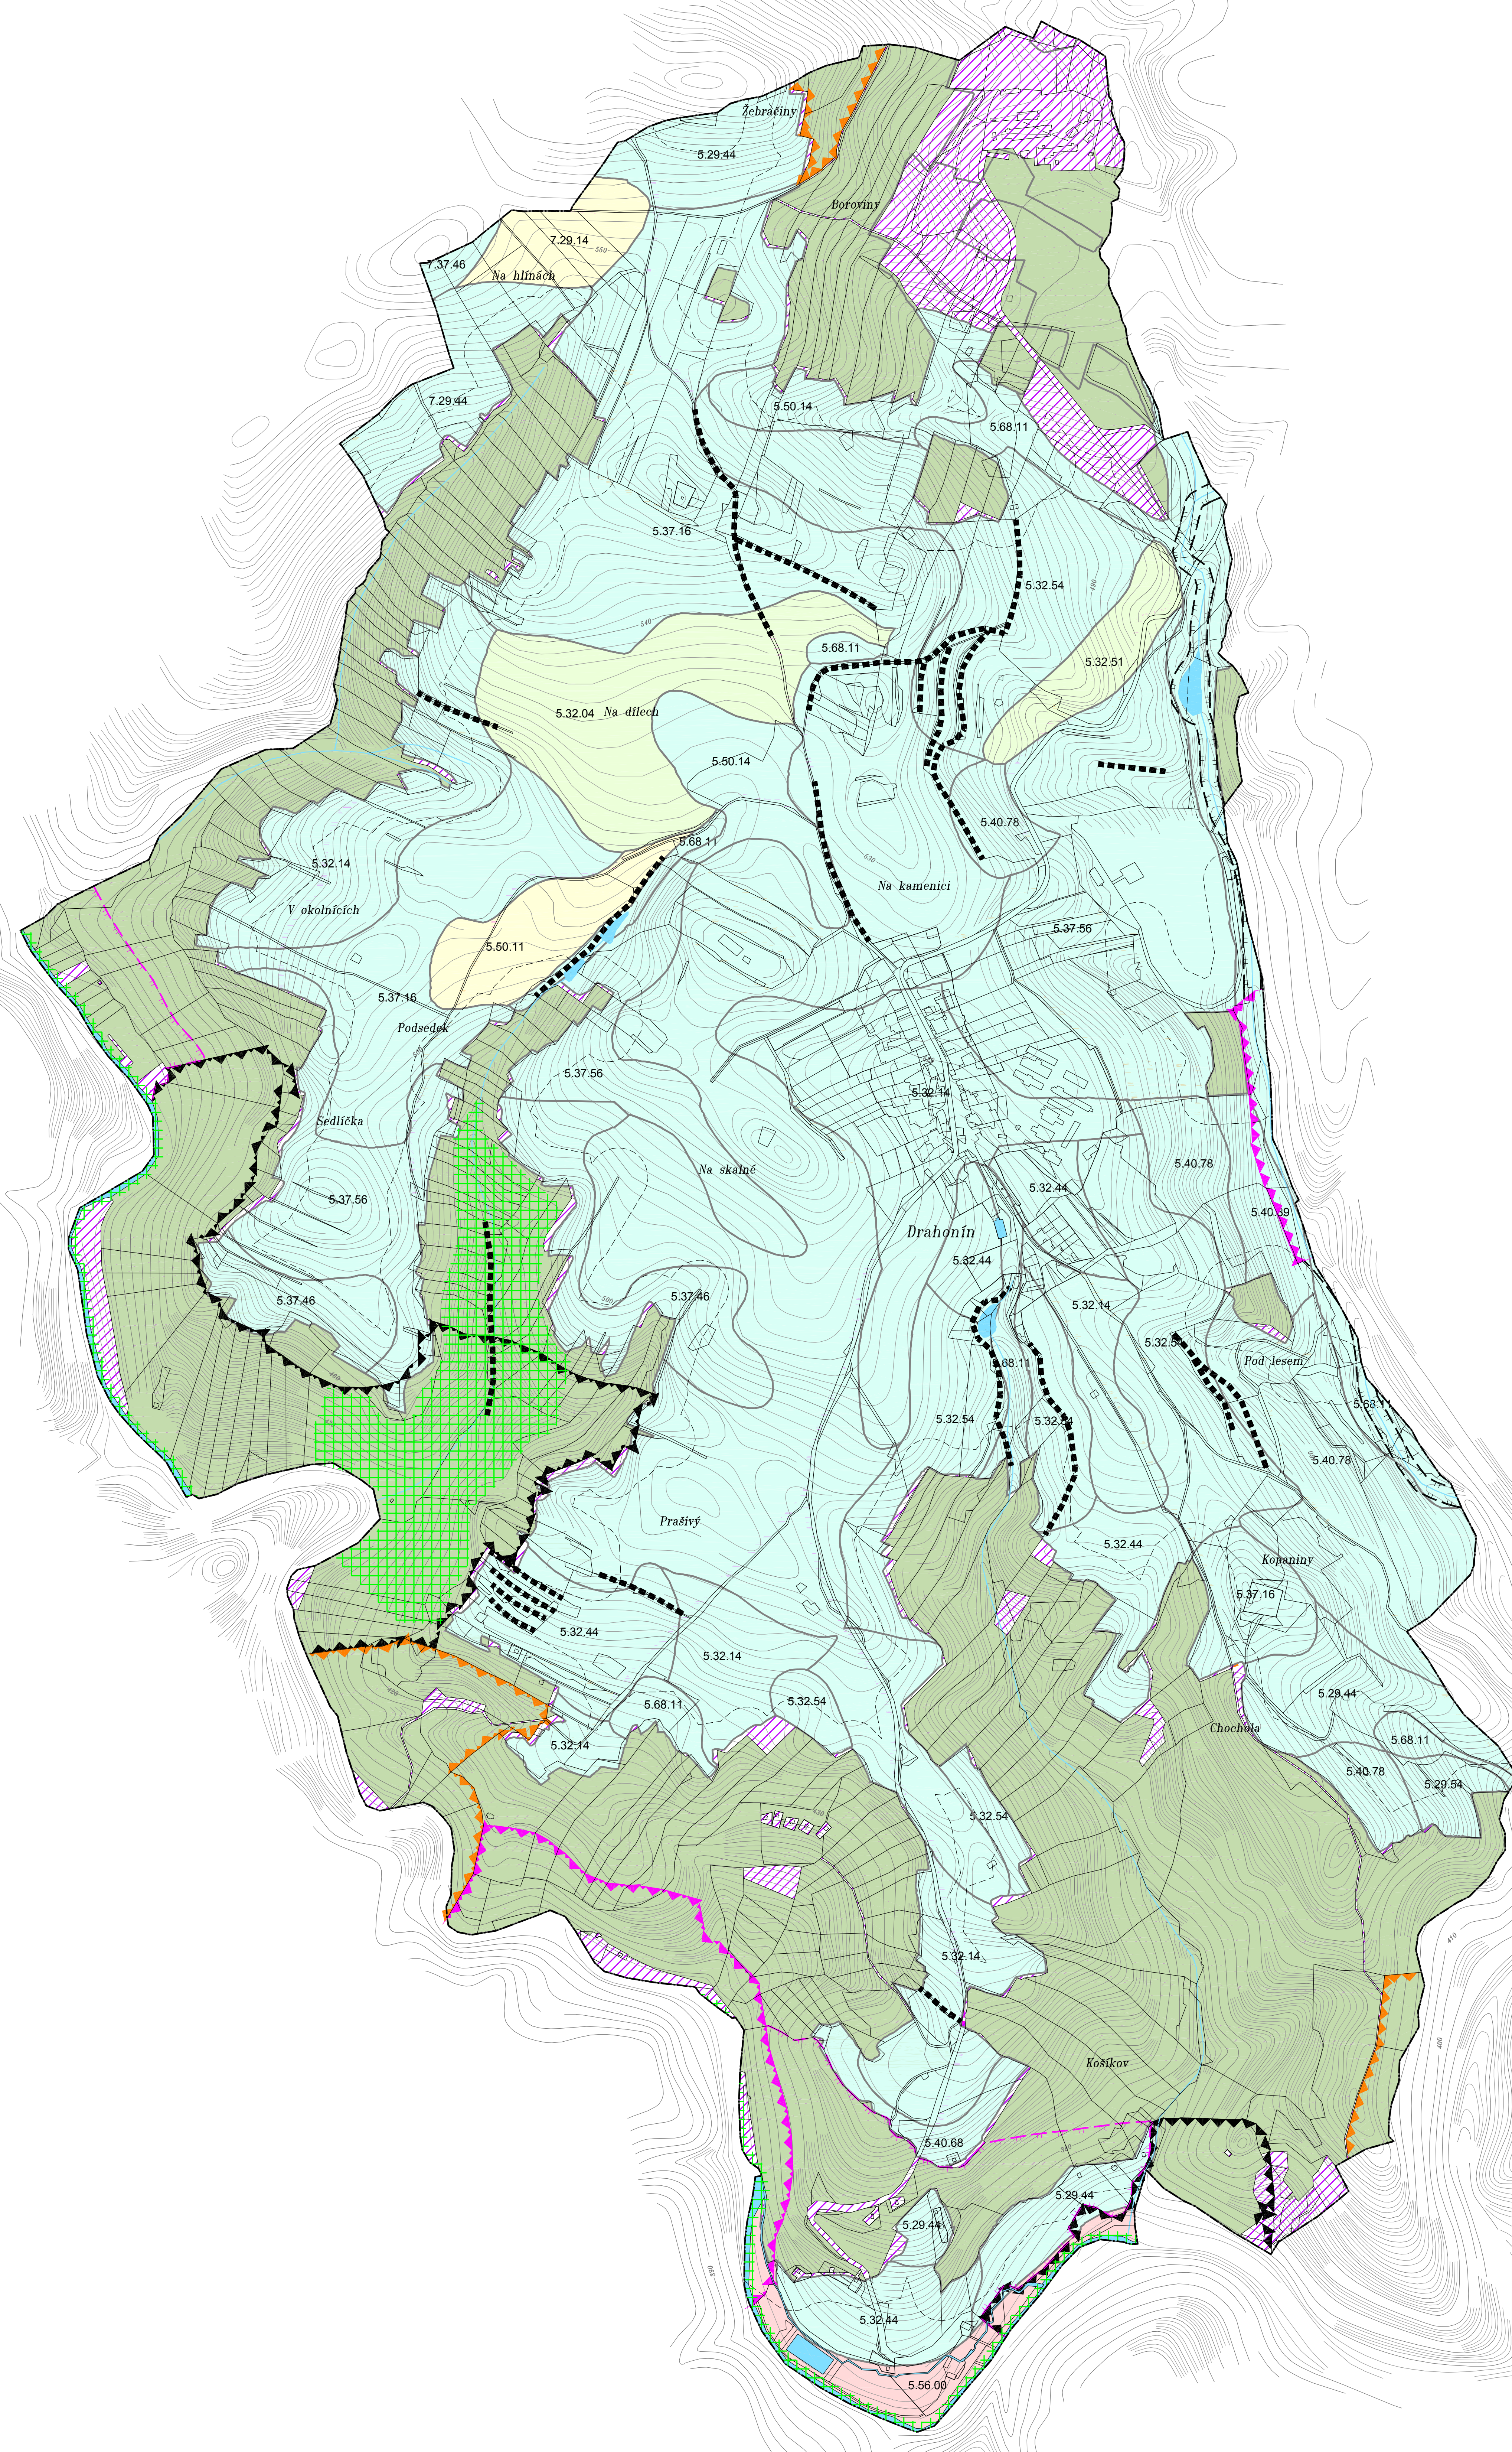

VÝKRES LIMITŮ VYUŽITÍ ÚZEMÍ


LIMITY PŘÍRODNÍ

M 1 : 5 000

STUPEŇ ZPRACOVATEL	PRŮZKUMY A ROZBORY V ROZSAHU ÚAP ATELIER A.V.E., M. MAJEROVÉ 3, 638 00 BRNO TEL: +420 545 223 009, e-mail: a.v.e.studio@volny.cz ING. ARCH. HELENA KOČÍŠOVÁ (ZÁSTUPCE), ING. ARCH. ŠTĚPÁN KOČÍŠ, VLADIMÍR MAREK ING. RENÉ LUXA	
OBJEDNATEL	OBEC DRAHONÍN, PSČ 692 61 STAROSTA OBCE ING. FRANTIŠEK LUKÁŠEK (ZÁSTUPCE)	
DATUM	CERVEN 2008	I/2b

DRAHONÍN

ÚZEMNÍ PLÁN

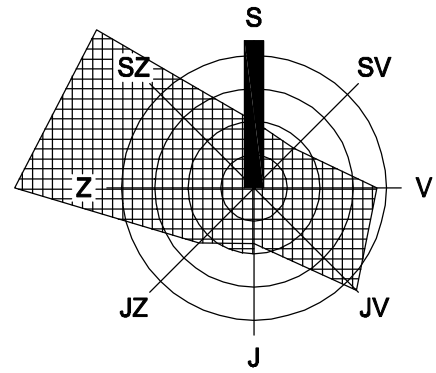

LEGENDA



grafické vyjádření	pops
	hranice katastrálního území
	hranice zastavěného území
ZÁMĚRY NA PROVEDENÍ ZMĚN V ÚZEMÍ	
	rozvojové plochy smíšené
	rozvojové plochy občanské vybavenosti
	rozvojové plochy výroby a podnikání
	vyřešení plochy veřejného prostranství
	rekonstrukce a budování místních komunikací
	výbudování parkovacích ploch
	výbudování cyklostezek
	rekultivace místního lomu stavebního kamene
	zřízení sčtbného dvora
	vyřešení problému se sřadností komunikace v zimním období
	odkanalizování obce (šifra odpadních vod – ČOV, tepací stanice – ČS)
	rekonstrukce vodovodní sřě
	rekonverze zemědělského areálu
	vymezení ploch pro ÚSES

ZÁMĚRY NA PROVEDENÍ ZMĚN M 1 : 5 000

STUPEŇ ZPRACOVATEL	PRŮZKUMY A ROZBORY V ROZSAHU ÚAP ATELIER A.V.E., M. MAJEROVÉ 3, 638 00 BRNO TEL: +420 545 223 009, e-mail: a.v.e.studio@volny.cz ING. ARCH. HELENA KOČIŠOVÁ (ZÁSTUPCE), ING. ARCH. ŠTĚPÁN KOČIŠ, VLADIMÍR MAREK ING. RENÉ UXA	
OBJEDNATEL	OBEC DRAHONÍN, PSČ 592 61 STAROSTA OBCE ING. FRANTIŠEK LUKÁŠEK (ZÁSTUPCE)	
DATUM	CERVEN 2008	

DRAHONÍN

ÚZEMNÍ PLÁN

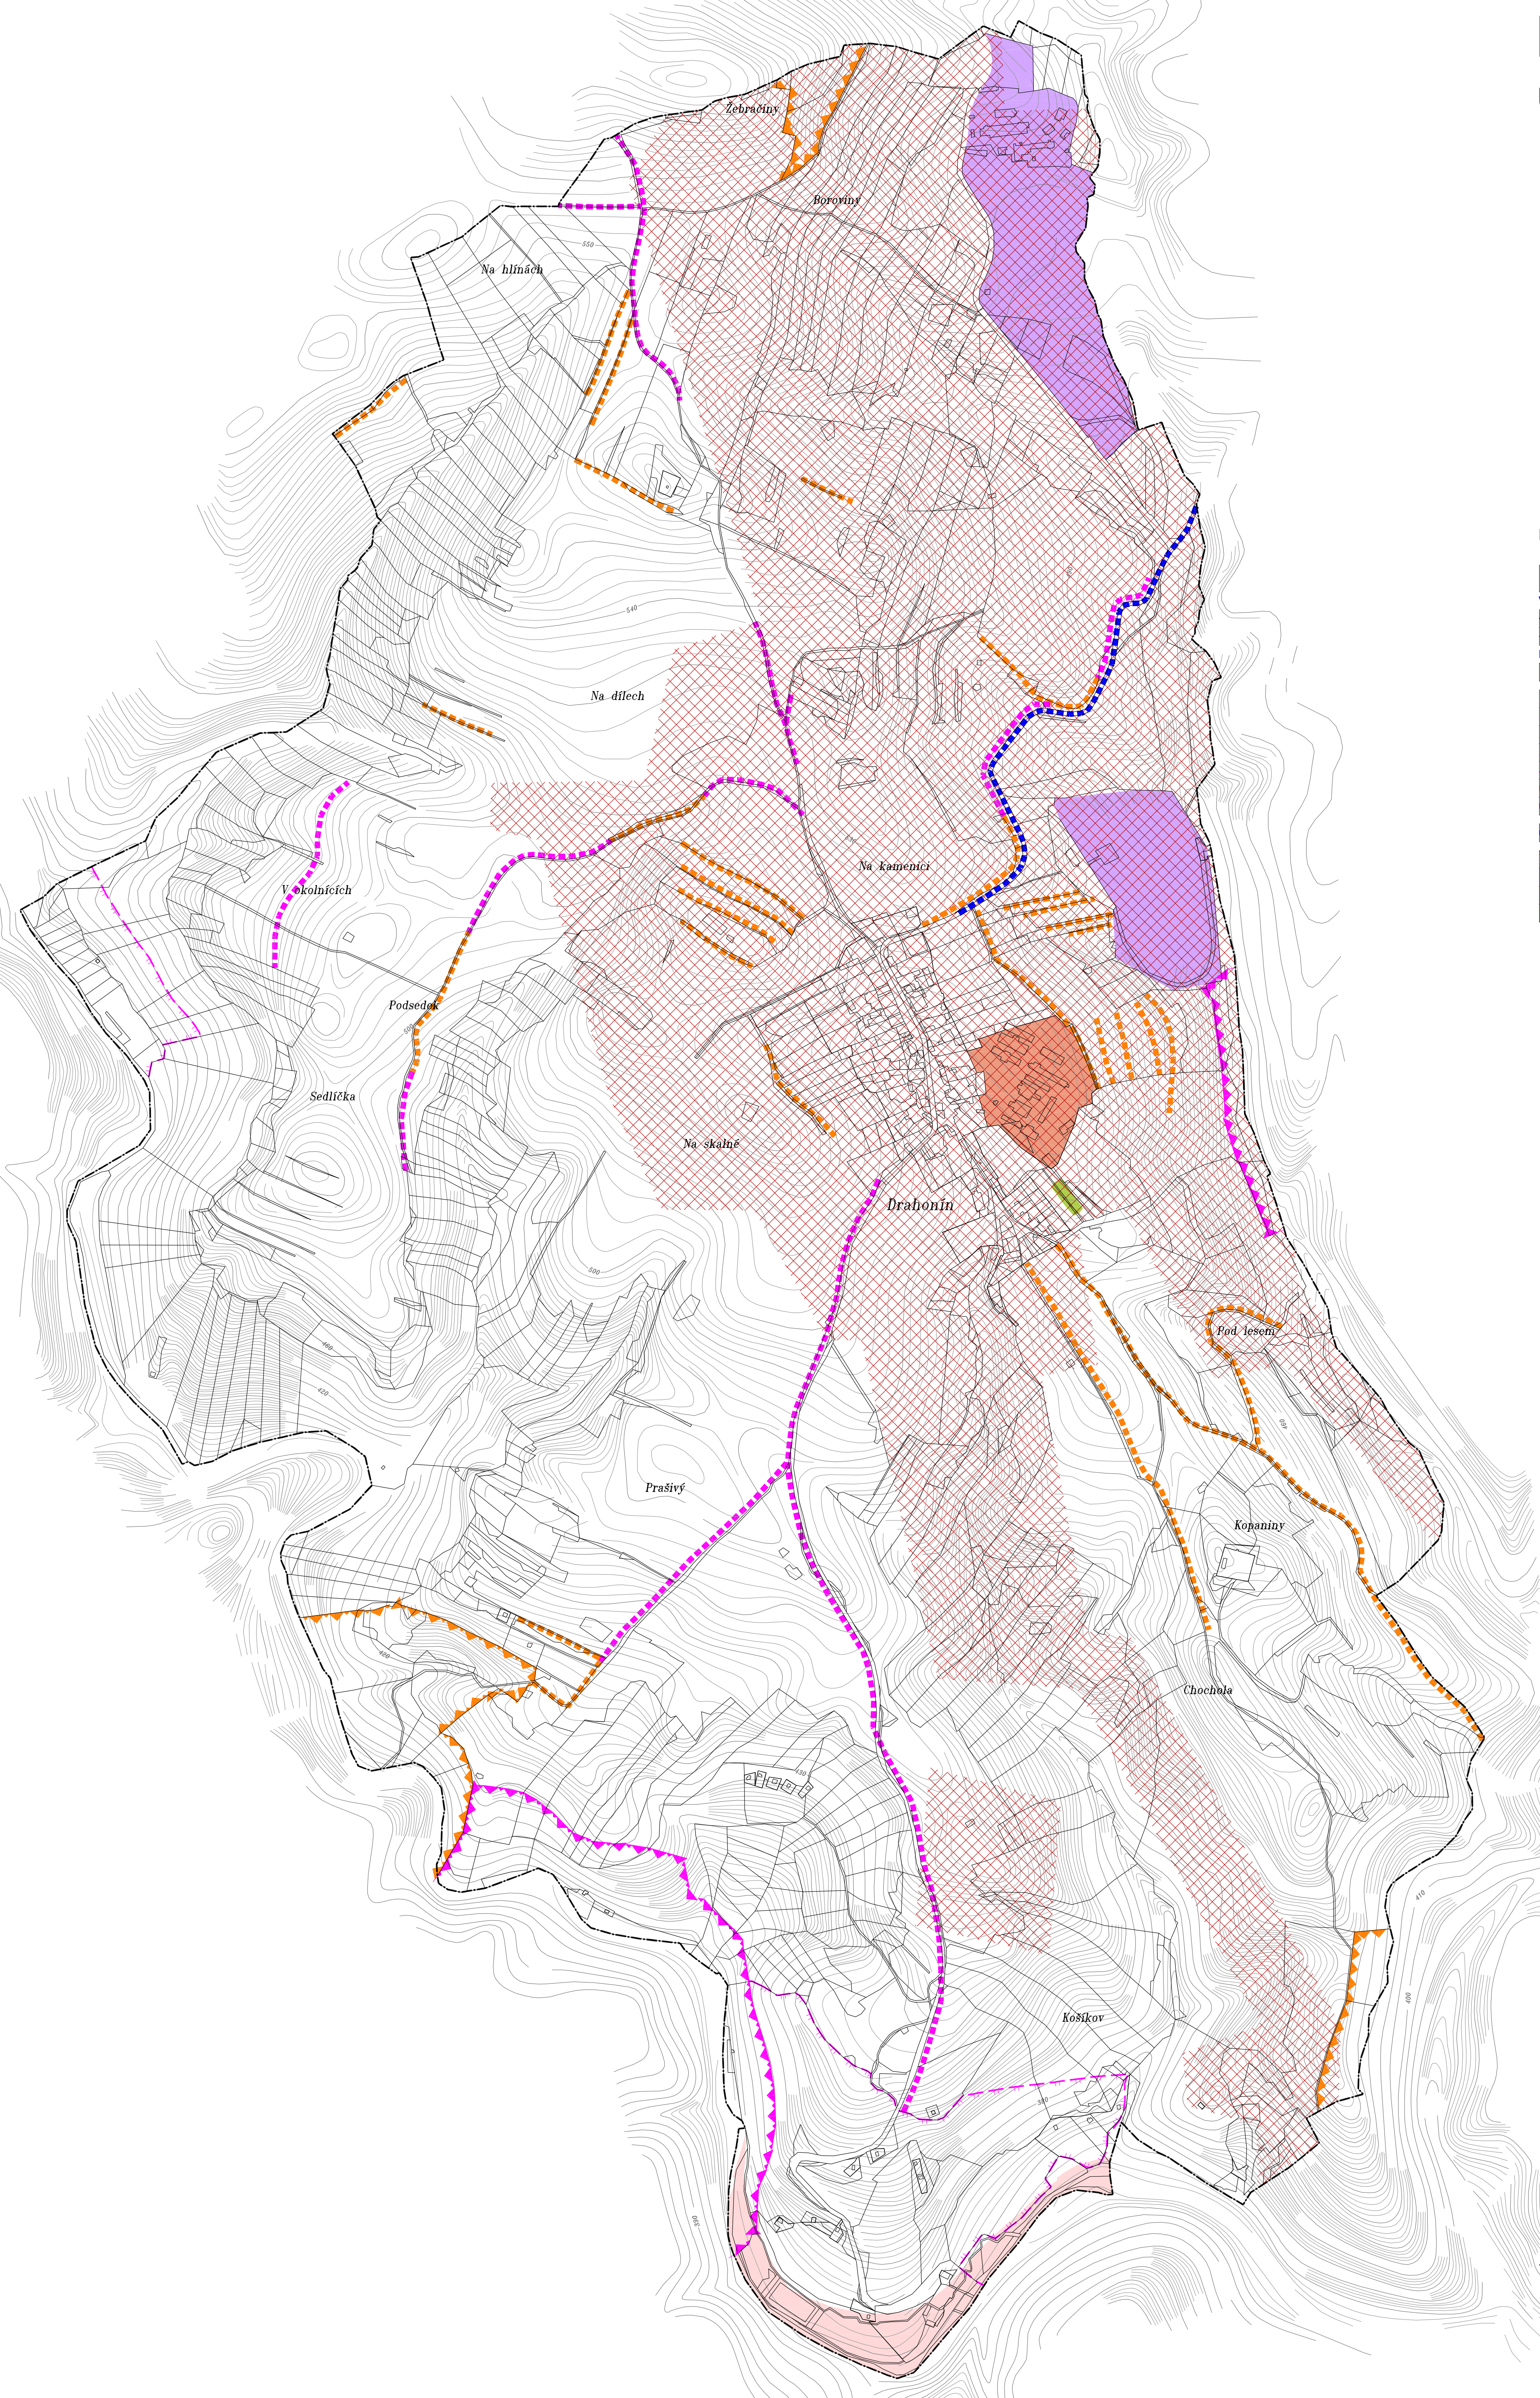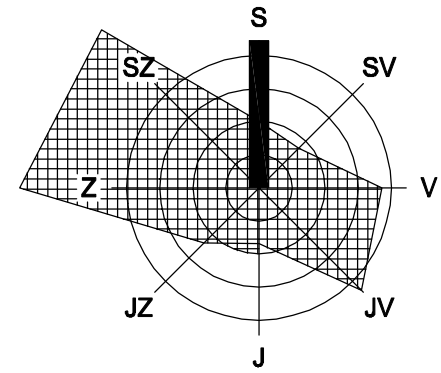

LEGENDA


grafické vyjádření	pops
VYMEZENÍ ÚZEMÍ	
-----	hranice katastrálního území
-----	hranice zastavěného území
PROBLÉMY	
-----	plochy I. třídy ochrany zemědělského půdního fondu
-----	lokální biocentrum částečně funkční
-----	lokální biocentrum nefunkční
-----	regionální biocentrum částečně funkční
-----	regionální biocentrum nefunkční
-----	regionální biokoridor nefunkční
-----	interakční prvek – částečně funkční
-----	interakční prvek – nefunkční
-----	problém s údržbou v zimním období, nebezpečné klesání
-----	poddolované území
-----	rekultivované území po těžbě uranu
-----	plochy zemědělského areálu
-----	plocha místního lomu stavebního kamene

PROBLÉMOVÝ VÝKRES

M 1 : 5 000

DRAHONÍN

ÚZEMNÍ PLÁN

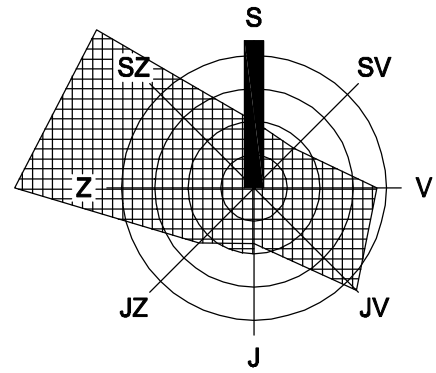

LEGENDA

grafické vyjádření	popis
VYMEZENÍ ÚZEMÍ	
—	hranice katastrálního území
—	hranice zastavěného území
STŘETÝ V ÚZEMÍ	
■	S1 rozvojové plochy X vedení VN (vč. ochr. pásma)
■	S2 plochy ÚSES X vedení VN (vč. ochr. pásma)
■	S3 plochy ÚSES X zemědělská půda třídy ochrany I. a II.

VÝKRES STŘETŮ V ÚZEMÍ

M 1 : 5 000

STUPEŇ ZPRACOVATEL	PRŮZKUMY A ROZBORY V ROZSAHU ÚAP ATELIER A.V.E., M. MAJEROVÉ 3, 638 00 BRNO TEL: +420 545 223 009, e-mail: a.v.e.studio@volny.cz ING. ARCH. HELENA KOČÍŠOVÁ (ZÁSTUPCE), ING. ARCH. ŠTĚPÁN KOČÍŠ, VLADIMÍR MAREK ING. RENÉ UXA	
OBJEDNATEL	OBEC DRAHONÍN, PSČ 692 61 STAROSTA OBCE ING. FRANTIŠEK LUKÁŠEK (ZÁSTUPCE)	
DATUM	CERVEN 2008	