
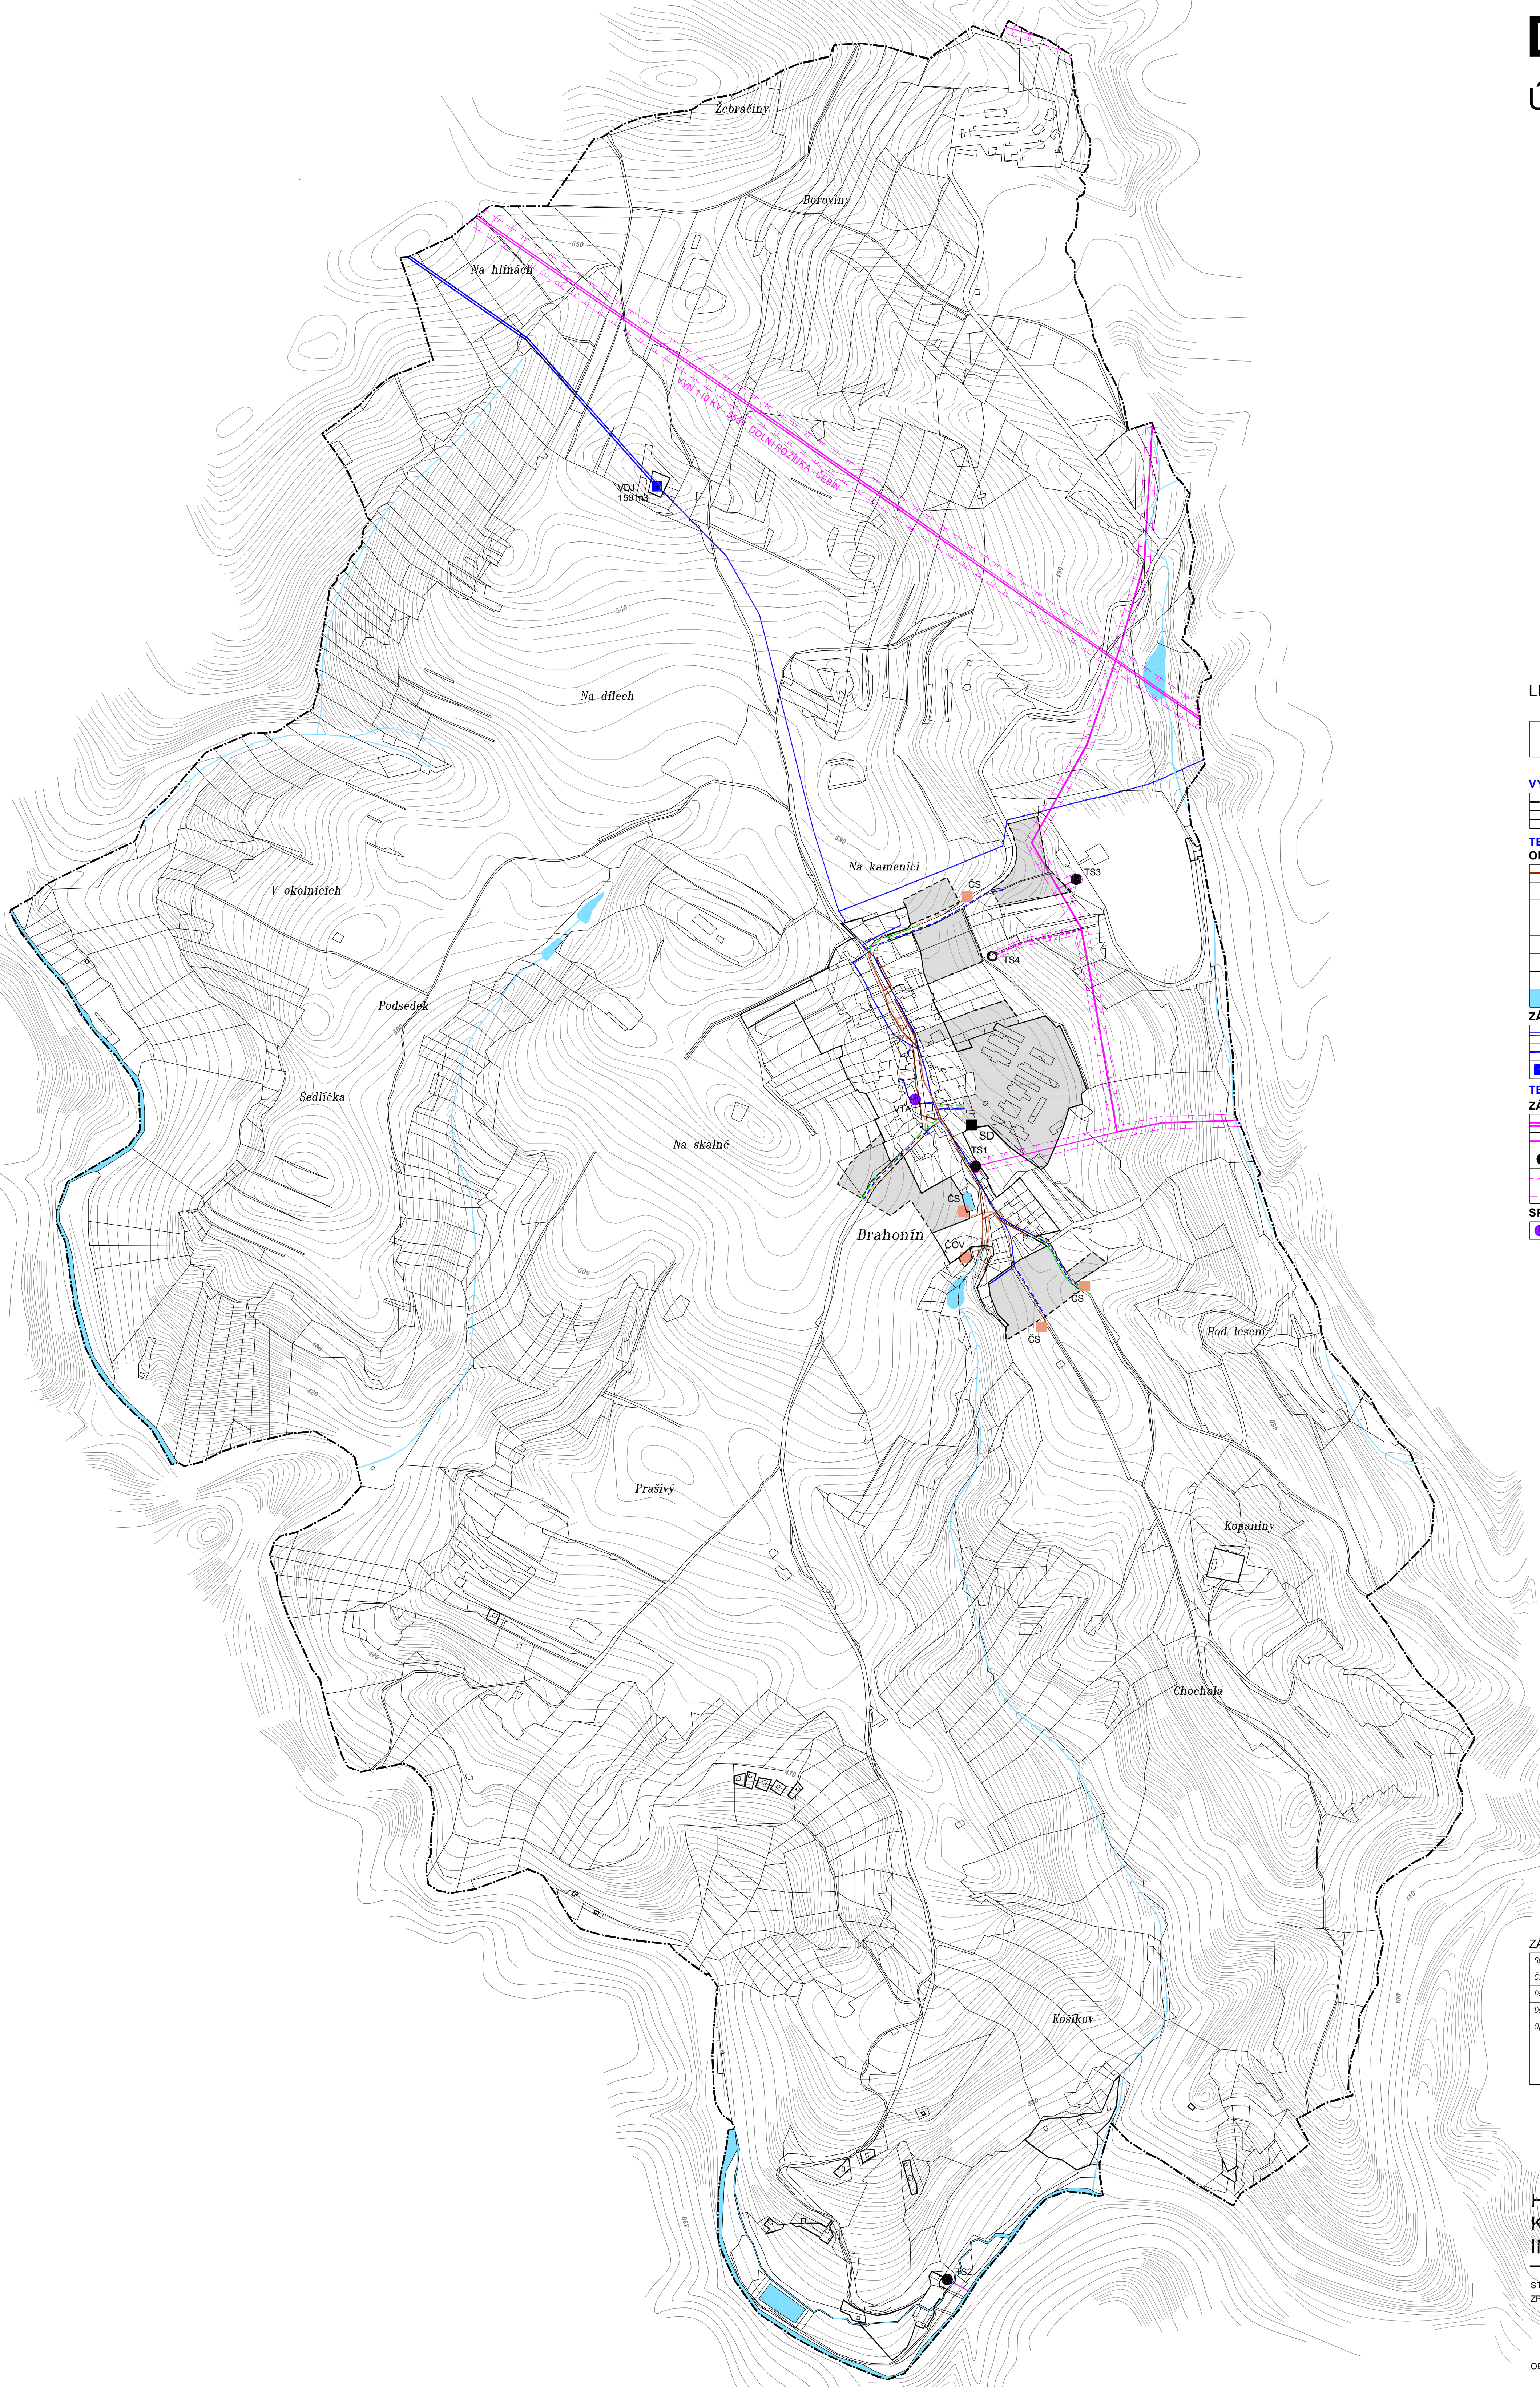


DRAHONÍN

ÚZEMNÍ PLÁN

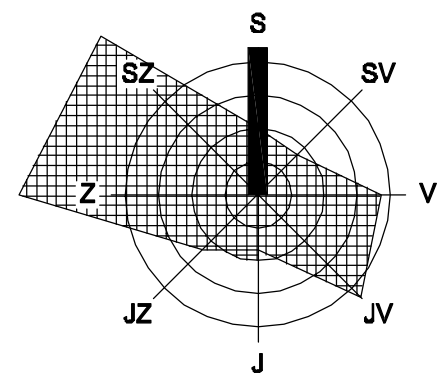

LEGENDA

stav	návrh, rozvojová území	popis
------	------------------------	-------

VYMEZENÍ ÚZEMÍ

—	hranice katastrálního území
- - -	hranice zastavěného území k 26.3.2009 / hranice zastavěného území

TECHNICKÁ INFRASTRUKTURA

ODKANALIZOVÁNÍ

—	kanalizace jednotná (přebudována na oddělovou)
—	kanalizace oddělová
—	kanalizace oddělová
ČOV	čistírna odpadních vod – ČOV
ČS	čerpací stanice splaškové kanalizace
SD	separátory
—	ochranné pásmo ČOV
—	plochy vodní a vodozadržovací

ZÁSOBOVÁNÍ VODOU

—	přívodní vodovodní řad
—	gravitační vodovodní řad
VDJ	vodojem

TECHNICKÁ INFRASTRUKTURA

ZÁSOBOVÁNÍ EL. ENERGIÍ

—	vedení VN
—	vedení VN
TS	trafostanice
—	ochranné pásmo VN
—	ochranné pásmo VN

SPOJE

VTA	veřejný telefonní automat – VTA
-----	---------------------------------

ZÁZNAM O ÚČINNOSTI

Správní orgán:	Zastupitelstvo obce Drahonín	
Číslo jednací:		
Datum vydání ÚP:		
Datum nabytí účinnosti ÚP:		
Oprávněná osoba pořizovatele	Jméno: Ing. arch. Eva Žáková Funkce: vedoucí oddělení územního plánování odboru ÚPSŘ MěÚ Třebíč Podpis:	razítko

HLAVNÍ VÝKRES KONCEPCE TECHNICKÉ INFRASTRUKTURY

M 1 : 5 000

STUPEŇ
ZPRACOVATEL
NÁVRH ÚP
ATELIER A.V.E. M. MAJEROVÉ 3, 638 00 BRNO
TEL: +420 545 223 009, e-mail: a.v.e.studio@com.cz
ING. ARCH. HELENA KOČIŠOVÁ (ZÁSTUPCE),
ING. ARCH. ŠTĚPÁN KOČIŠ, VLADIMÍR MAREK
ING. RENÉ LUKA
OBJEDNATEL
OBEC DRAHONÍN, PSČ 592 61
STAROSTA OBCE ING. PAVEL KOCŮR (ZÁSTUPCE)
DATUM
ČERVEN 2010

